
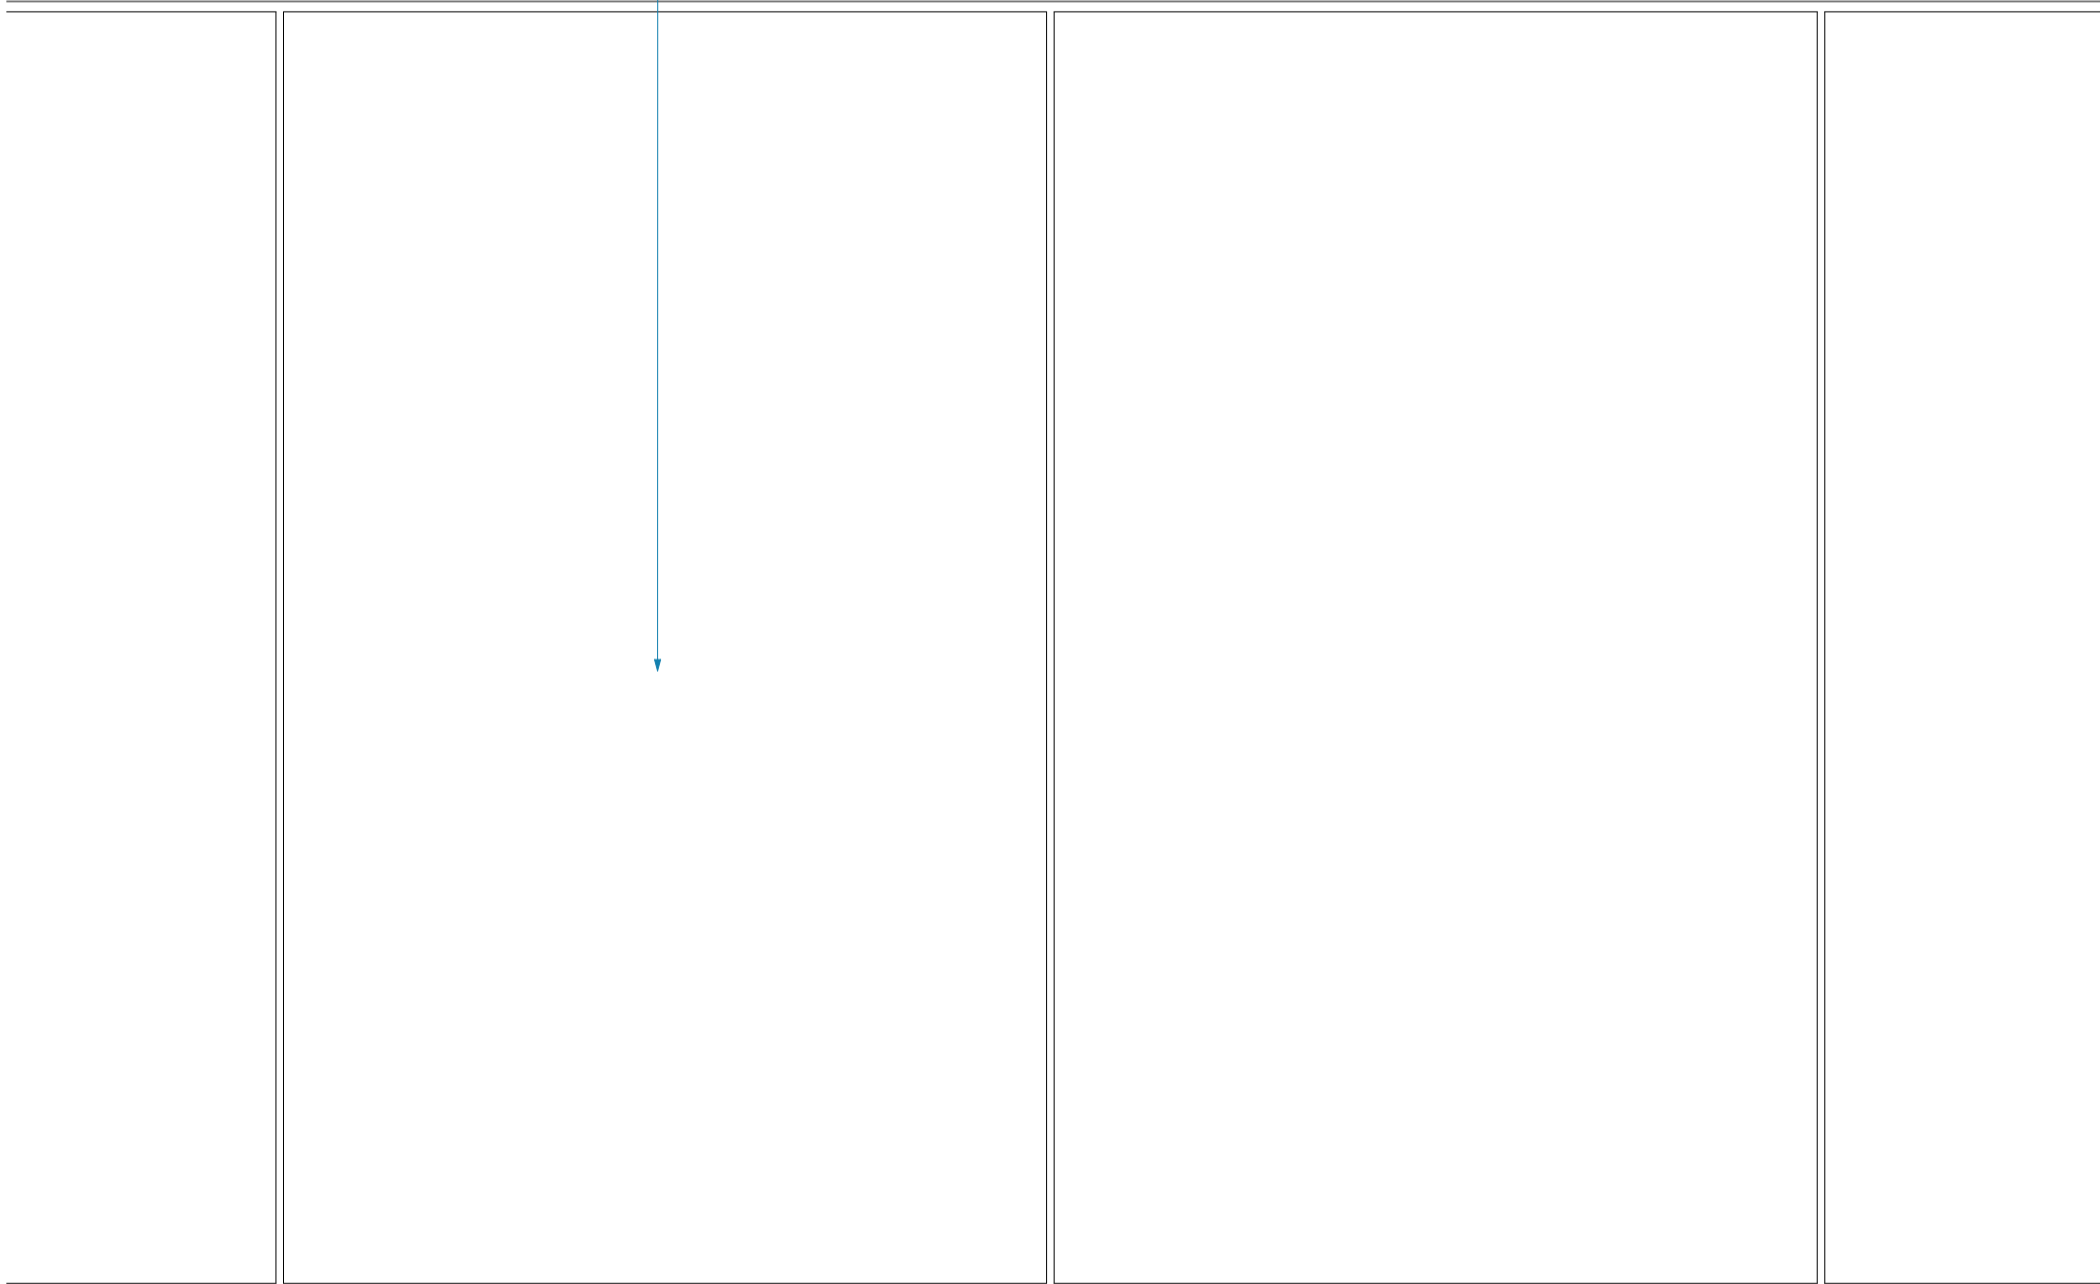
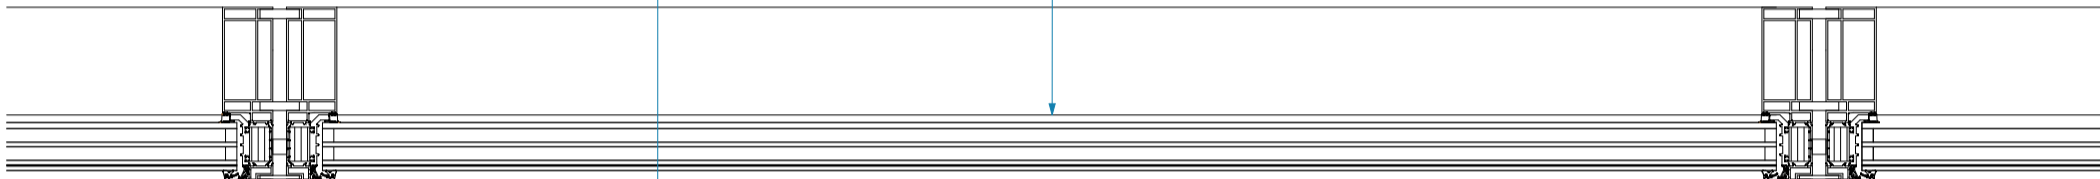
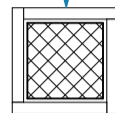


Rivestimento antincendio sui profili esistenti

Finestre in alluminio
triplo vetro isolante

Modulo fotovoltaico, vetro strutturato

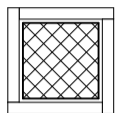

Project name

Bellivrestasse 36

Plan name


Sezione orizzontale

Source of detail

C.F. Møller

Scale

A3 - 1:10

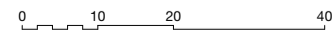

Redrawn by

BUK-ETHZ

Date of creation

18.11.2024