


Sicherheitshaken, SDA/Solar,
chromstahl, anthrazit
Eternit Integral 2 Aura
Ergänzungsplatte
Schneefangstütze, 1/2"
chromstahl, anthrazit

Absorberplatte /
hydraulische Leitungen,
BS2 Solardach
Eternit Integral 2 PV-
Modul, 1300x880mm
EPDM 10mm
Profilholz gefräst
Junctionbox
Modulhalter, Stahl A2,
plastifiziert

Mineralwolle 032,
30kg/m³, 70mm
3 Schichtplatte Fi/Ta,
19mm
Konterlattung /
Hinterlüftung, 40mm
Unterdachbahn

3 Schichtplatte Fi/Ta,
27mm
Mineralwolle 032,
30kg/m³, 100mm
Pavarooft W, 20mm,
bestehend

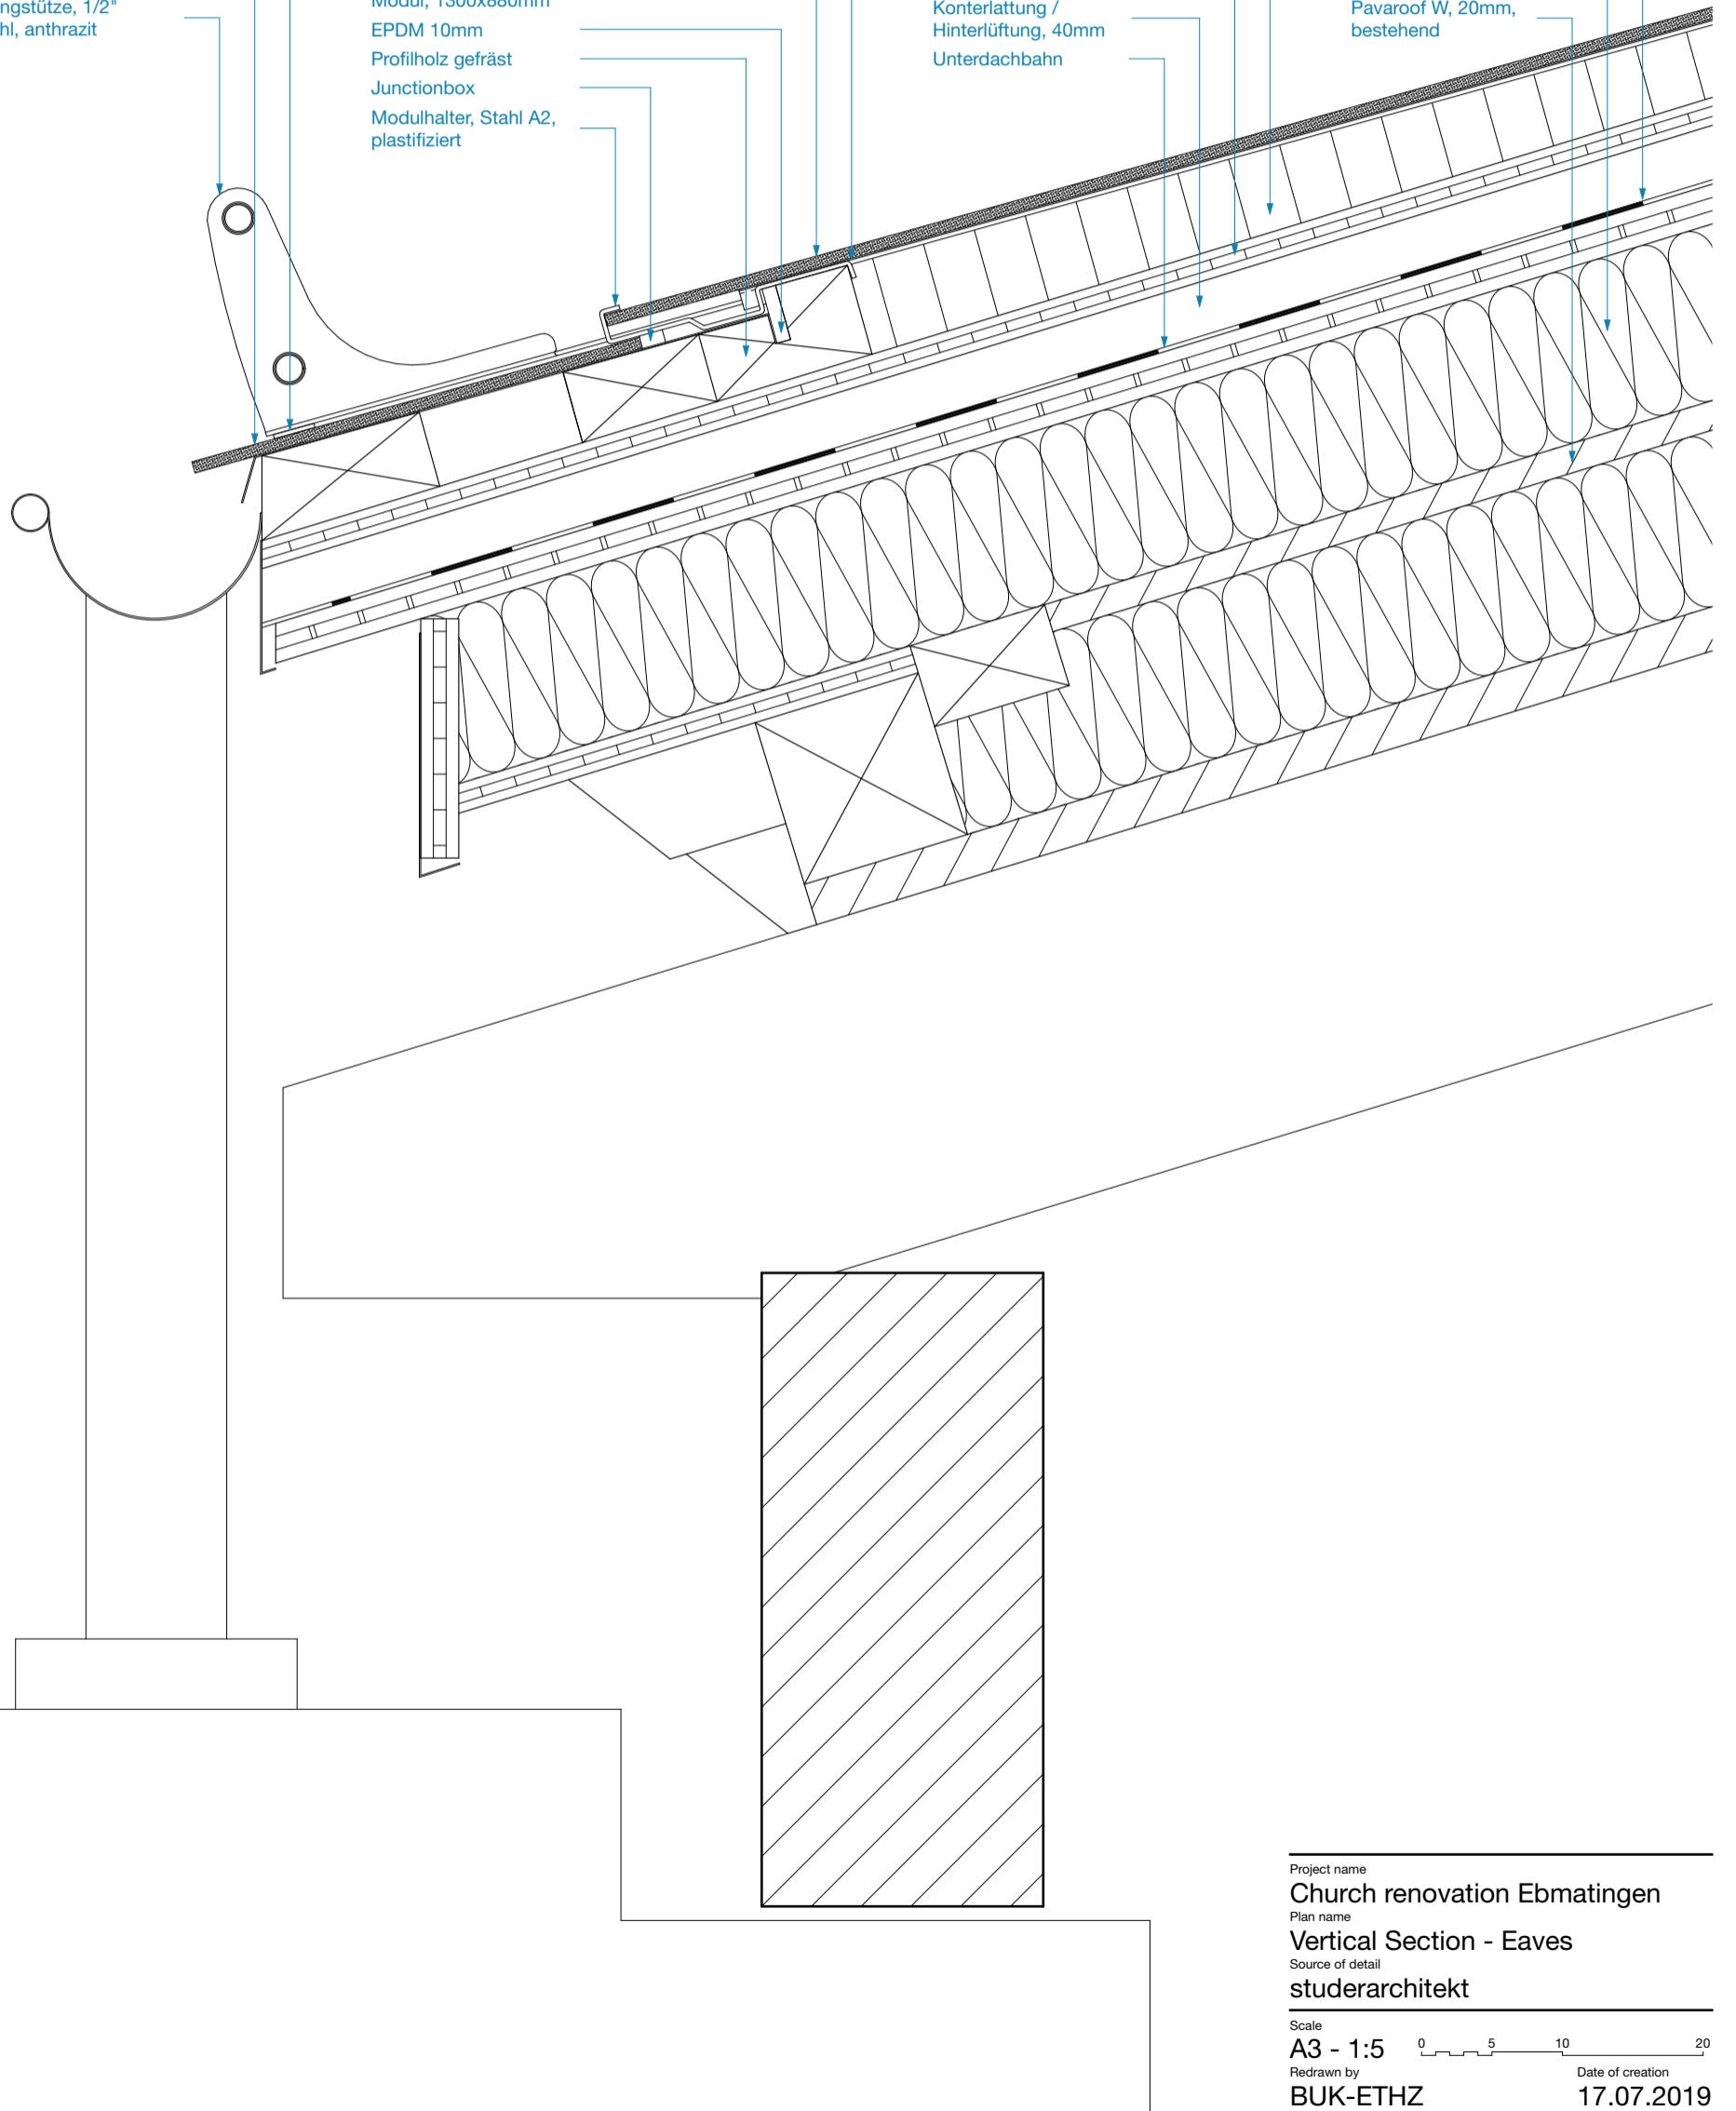

Project name
Church renovation Ebmatingen
Plan name
Vertical Section - Eaves
Source of detail
studerarchitekt

Scale
A3 - 1:5 0 5 10 20
Redrawn by
BUK-ETHZ Date of creation
17.07.2019