


module photovoltaïque "Solarwall" 14mm
sous-structure 50mm
isolation laine minérale "Saglan" 60mm
isolation laine minérale "Saglan" 100mm
isolation laine minérale "Saglan" 100mm
plaque de plâtre Alba 80mm

volet roulant
tableau météorologique
fenêtre à triple vitrage
appui de fenêtre
couverture aluminium 4mm
sous-structure verticale

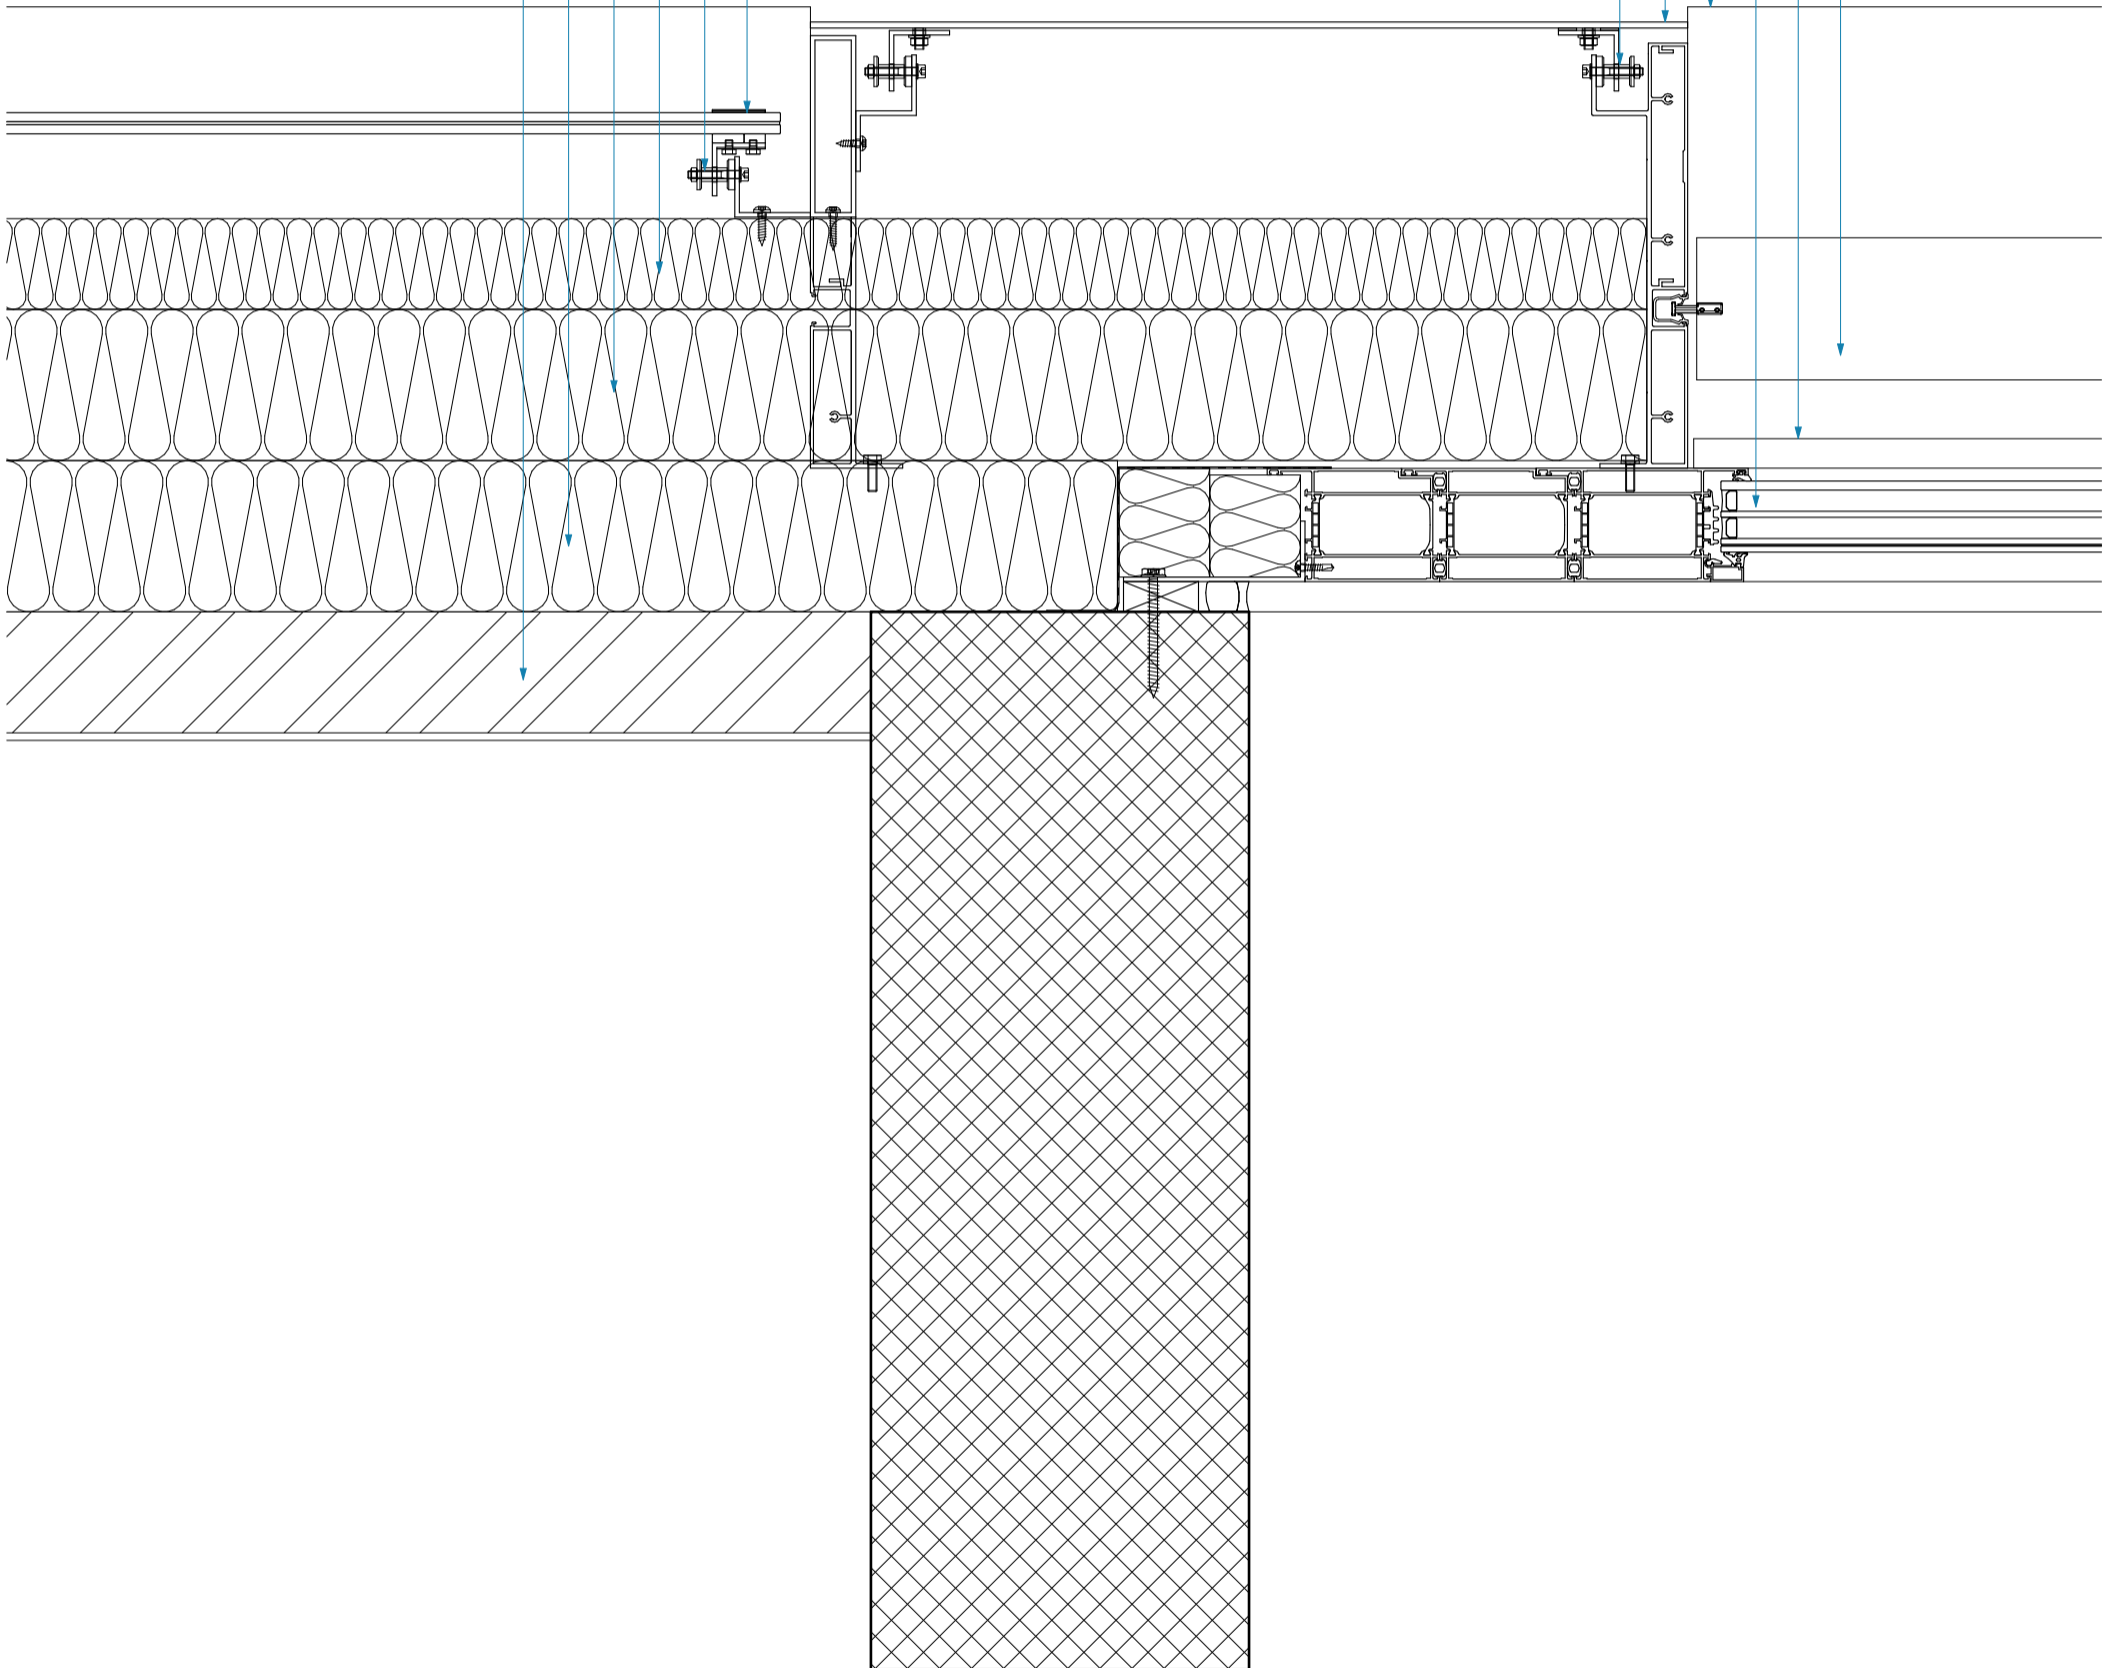

Project name
Silo Bleu
Plan name
Coupe Horizontale - Fenêtre
Source of detail
Epure Architecture

Scale
A3 - 1:5 0 5 10 20
Redrawn by
BUK-ETHZ Date of creation
29.11.2019