


module photovoltaïque "Solarwall" 14mm
 colle 6mm
 sous-structure verticale 50mm
 sous-structure horizontale 60mm
 isolation laine minérale "Saglan" 60mm
 isolation laine minérale "Saglan" 100mm
 isolation laine minérale "Saglan" 100mm
 plaque de plâtre Alba 80mm

profilés aluminium

couvercle aluminium 4mm
 sous-structure
 Couverture supérieure

tôle perforée en aluminium 2mm
 volet roulant motorisé
 isolation laine minérale "Saglan" 40mm

revêtement de sol 20mm
 isolation 160mm
 isolation 80mm
 béton 170mm
 béton 50mm

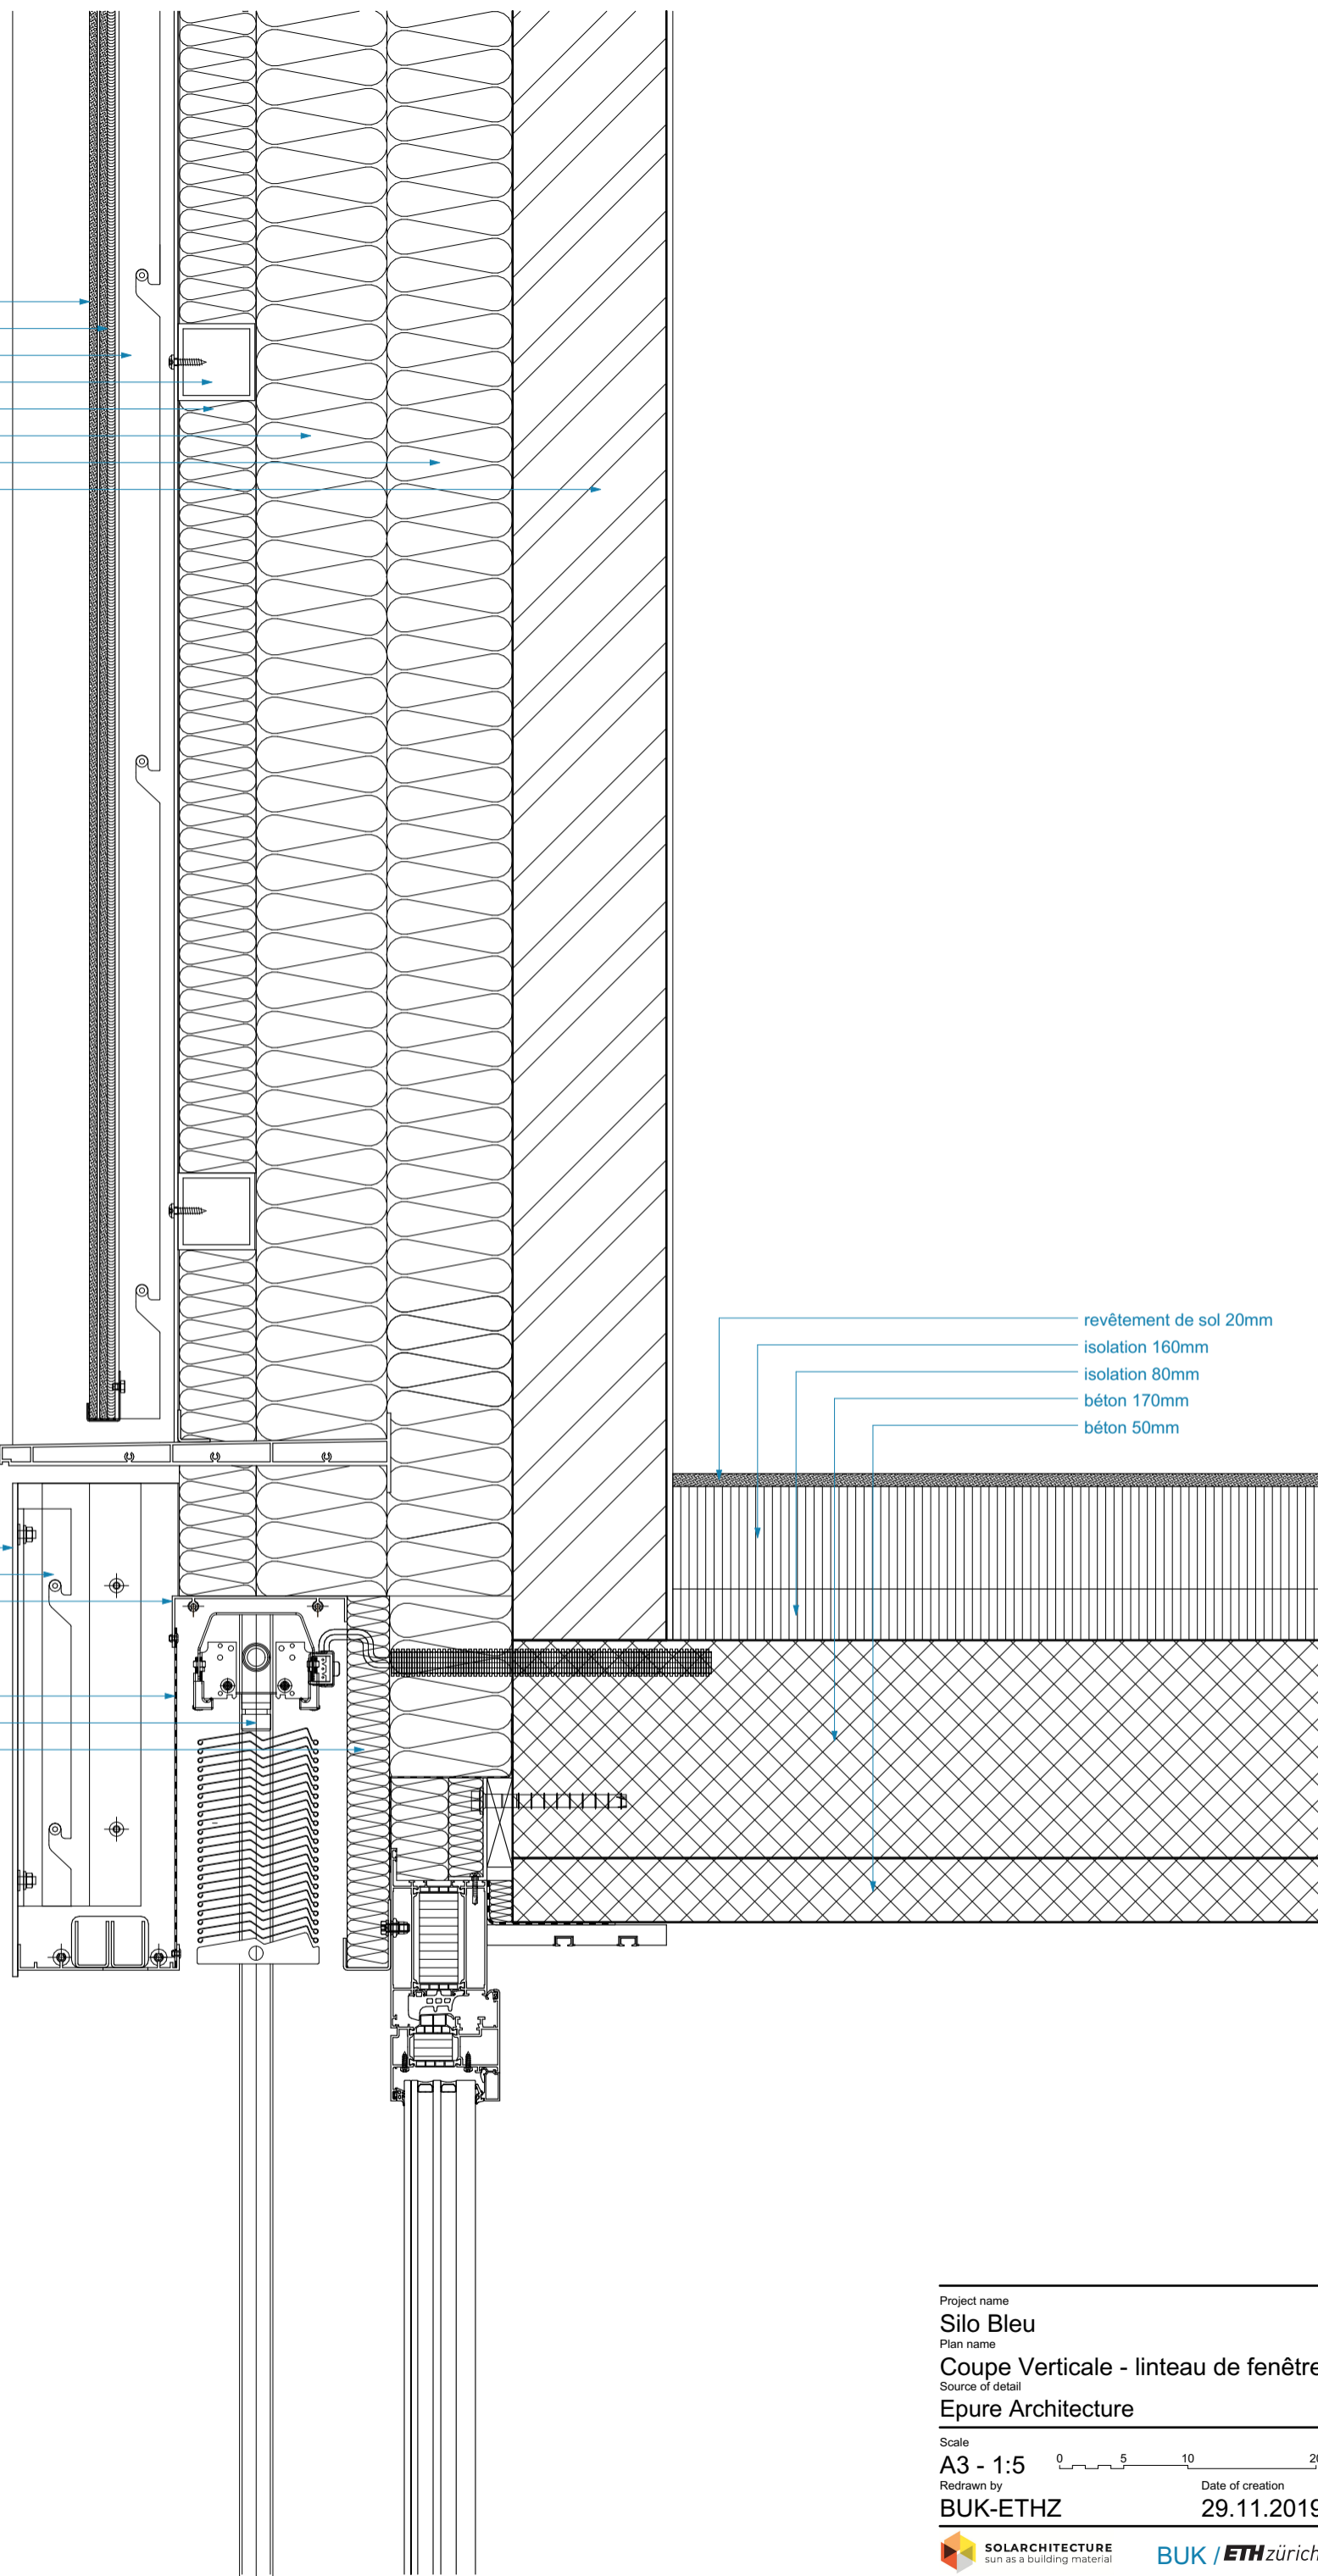

Project name
Silo Bleu
 Plan name
Coupe Verticale - linteau de fenêtre
 Source of detail
Epure Architecture

Scale
A3 - 1:5 0 5 10 20
 Redrawn by
BUK-ETHZ Date of creation
29.11.2019