


- Listello 80x40mm
- Trave 240mm
- Sottotetto Gyso Top Weld 5mm
- Lastra permeabile al vapore 16mm
- Pannello isolante Flumroc 360mm
- Listelli di montaggio, spessore totale 200mm
- Pannello di rivestimento a 3 strati 19mm

- Protezione anti-insetti in rame
- Listello 50x50mm
- Gocciolatoio in rame

- Megasol LEVEL modulo fotov.
- Megasol LEVEL binario di supporto
- Megasol LEVEL gancio centrale e gancio per il binario di supporto

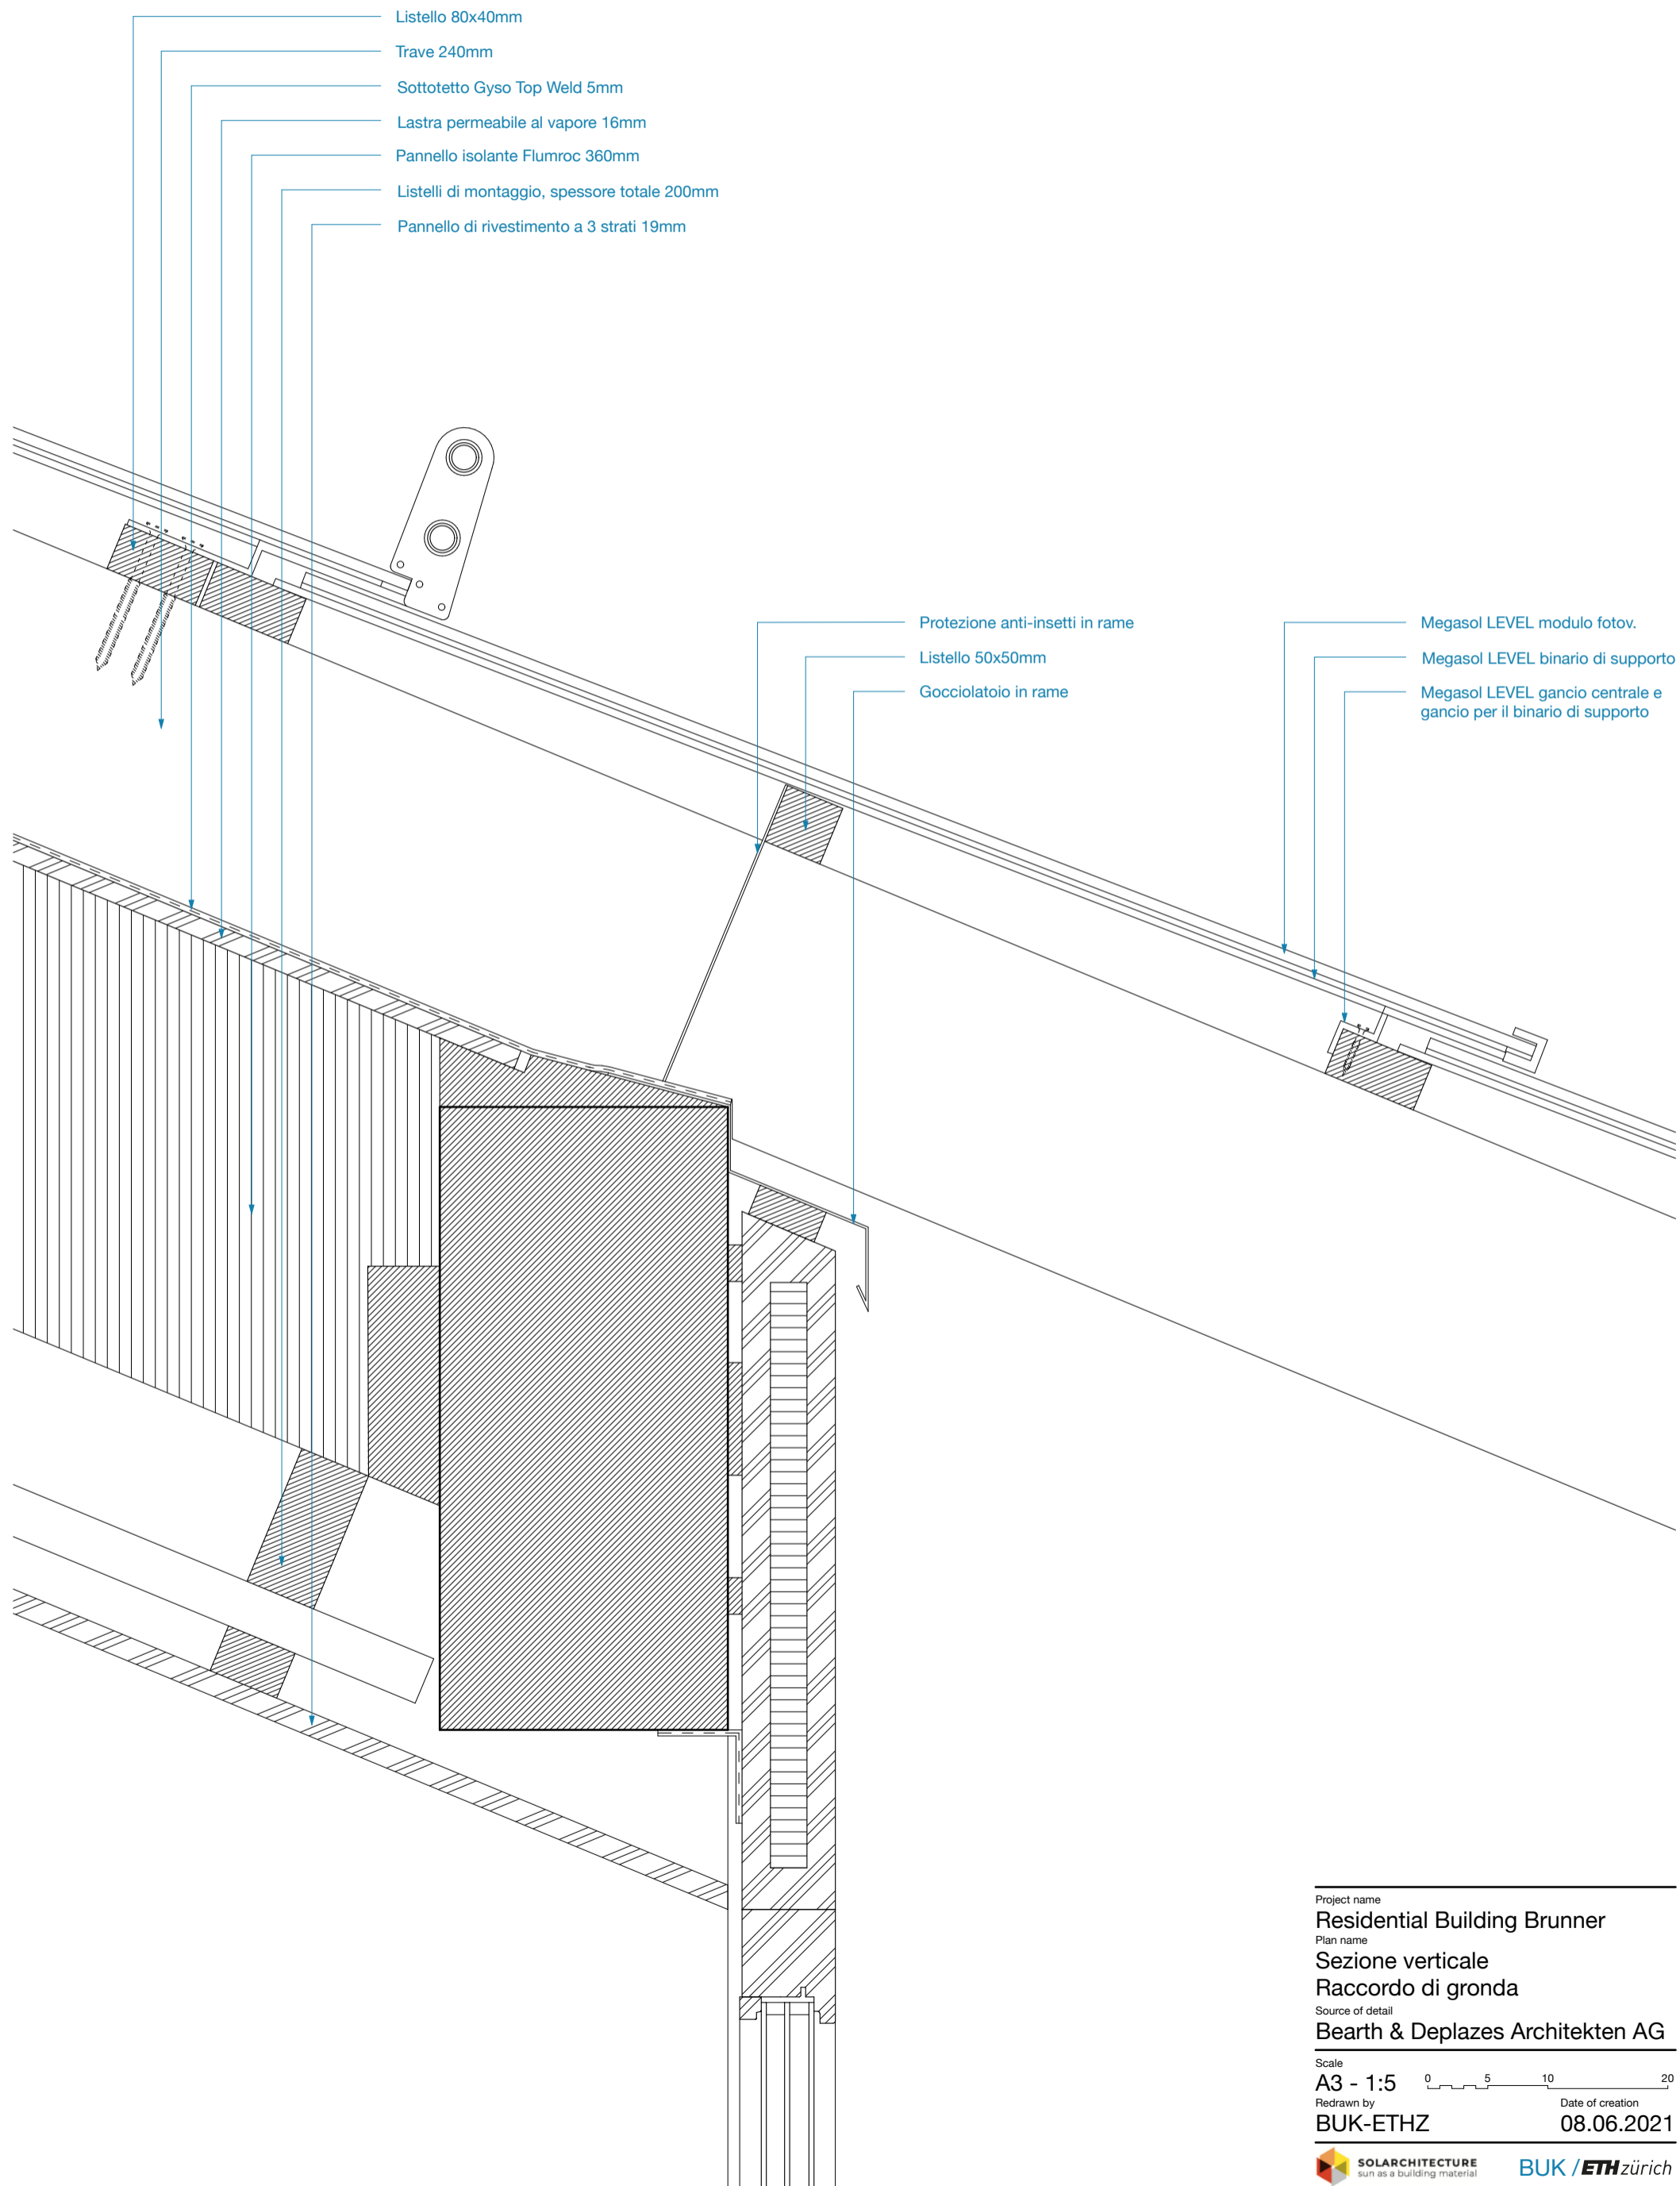

Project name
Residential Building Brunner
 Plan name
Sezione verticale
Raccordo di gronda
 Source of detail
Bearth & Deplazes Architekten AG
 Scale
A3 - 1:5 0 5 10 20
 Redrawn by
BUK-ETHZ Date of creation
08.06.2021