
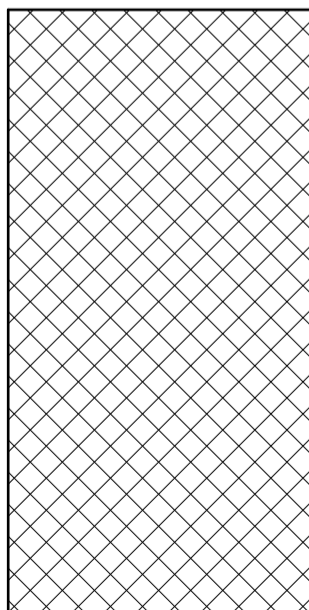



Réducteur de vitesse ELERO-LIMALINE 150
 Arbre hexagonal SW13, aluminium
 Tube de support, aluminium enduit de couleur
 Moteur ELERO A20

Lésène 100x100x5
 Front
 Angle de réglage, acier galvanisé
 Plaque de tête
 Porte-verre, aluminium enduit de couleur
 Lamelle photovoltaïque, verre sérigraphié

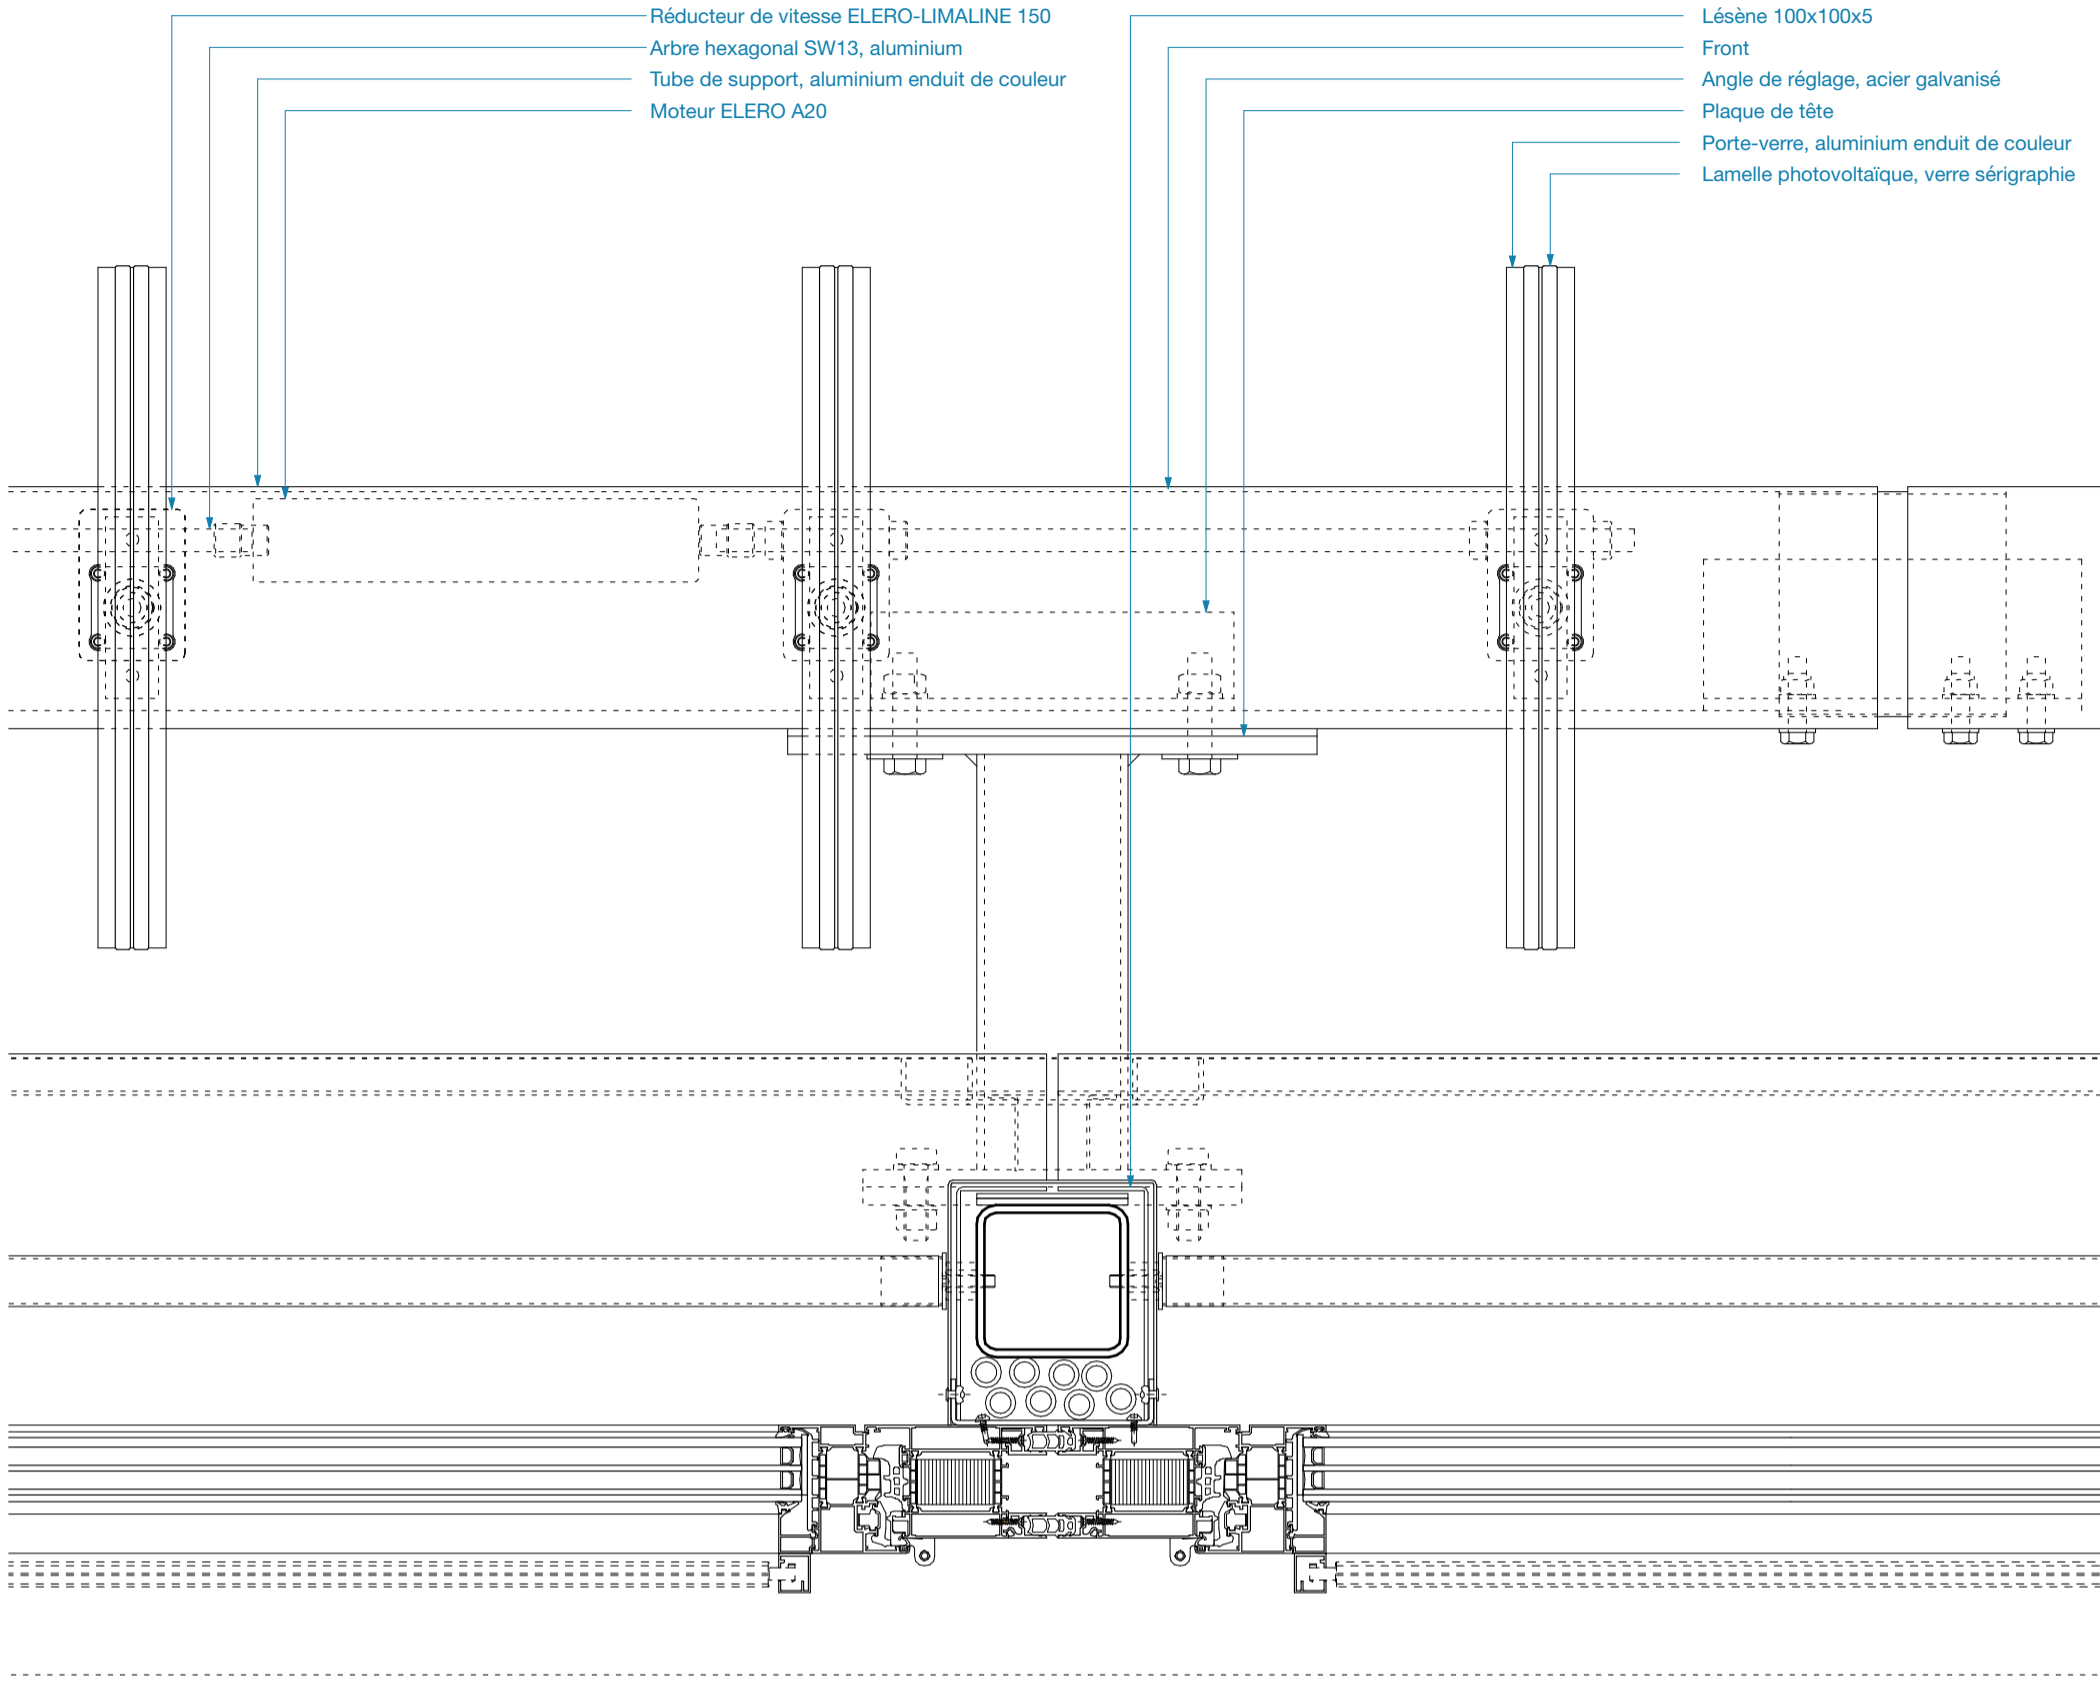

Project name
Mobilier Bern
 Plan name
Horizontal Section
 Source of detail
GWJ ARCHITEKTUR AG

Scale
A3 - 1:5 0 5 10 20
 Redrawn by
BUK-ETHZ Date of creation
31.03.2021

 sun as a building material 