


- Innenputz 10mm
- Backsteinwand 175mm
- Konsole mit GFK-Element 225mm
- Horizontales L-Profil in Alu
- Steinwolle mit schwarzen Vlies 200mm
- Vertikale Lattung - Schwarz gestrichen 30x120mm
- EPDM-Band schwarz
- PV-Modul - Frontglas strukturiert mit Muster 4mm - Monokristallinezelle - Rückglas schwarz bedruckt 4mm

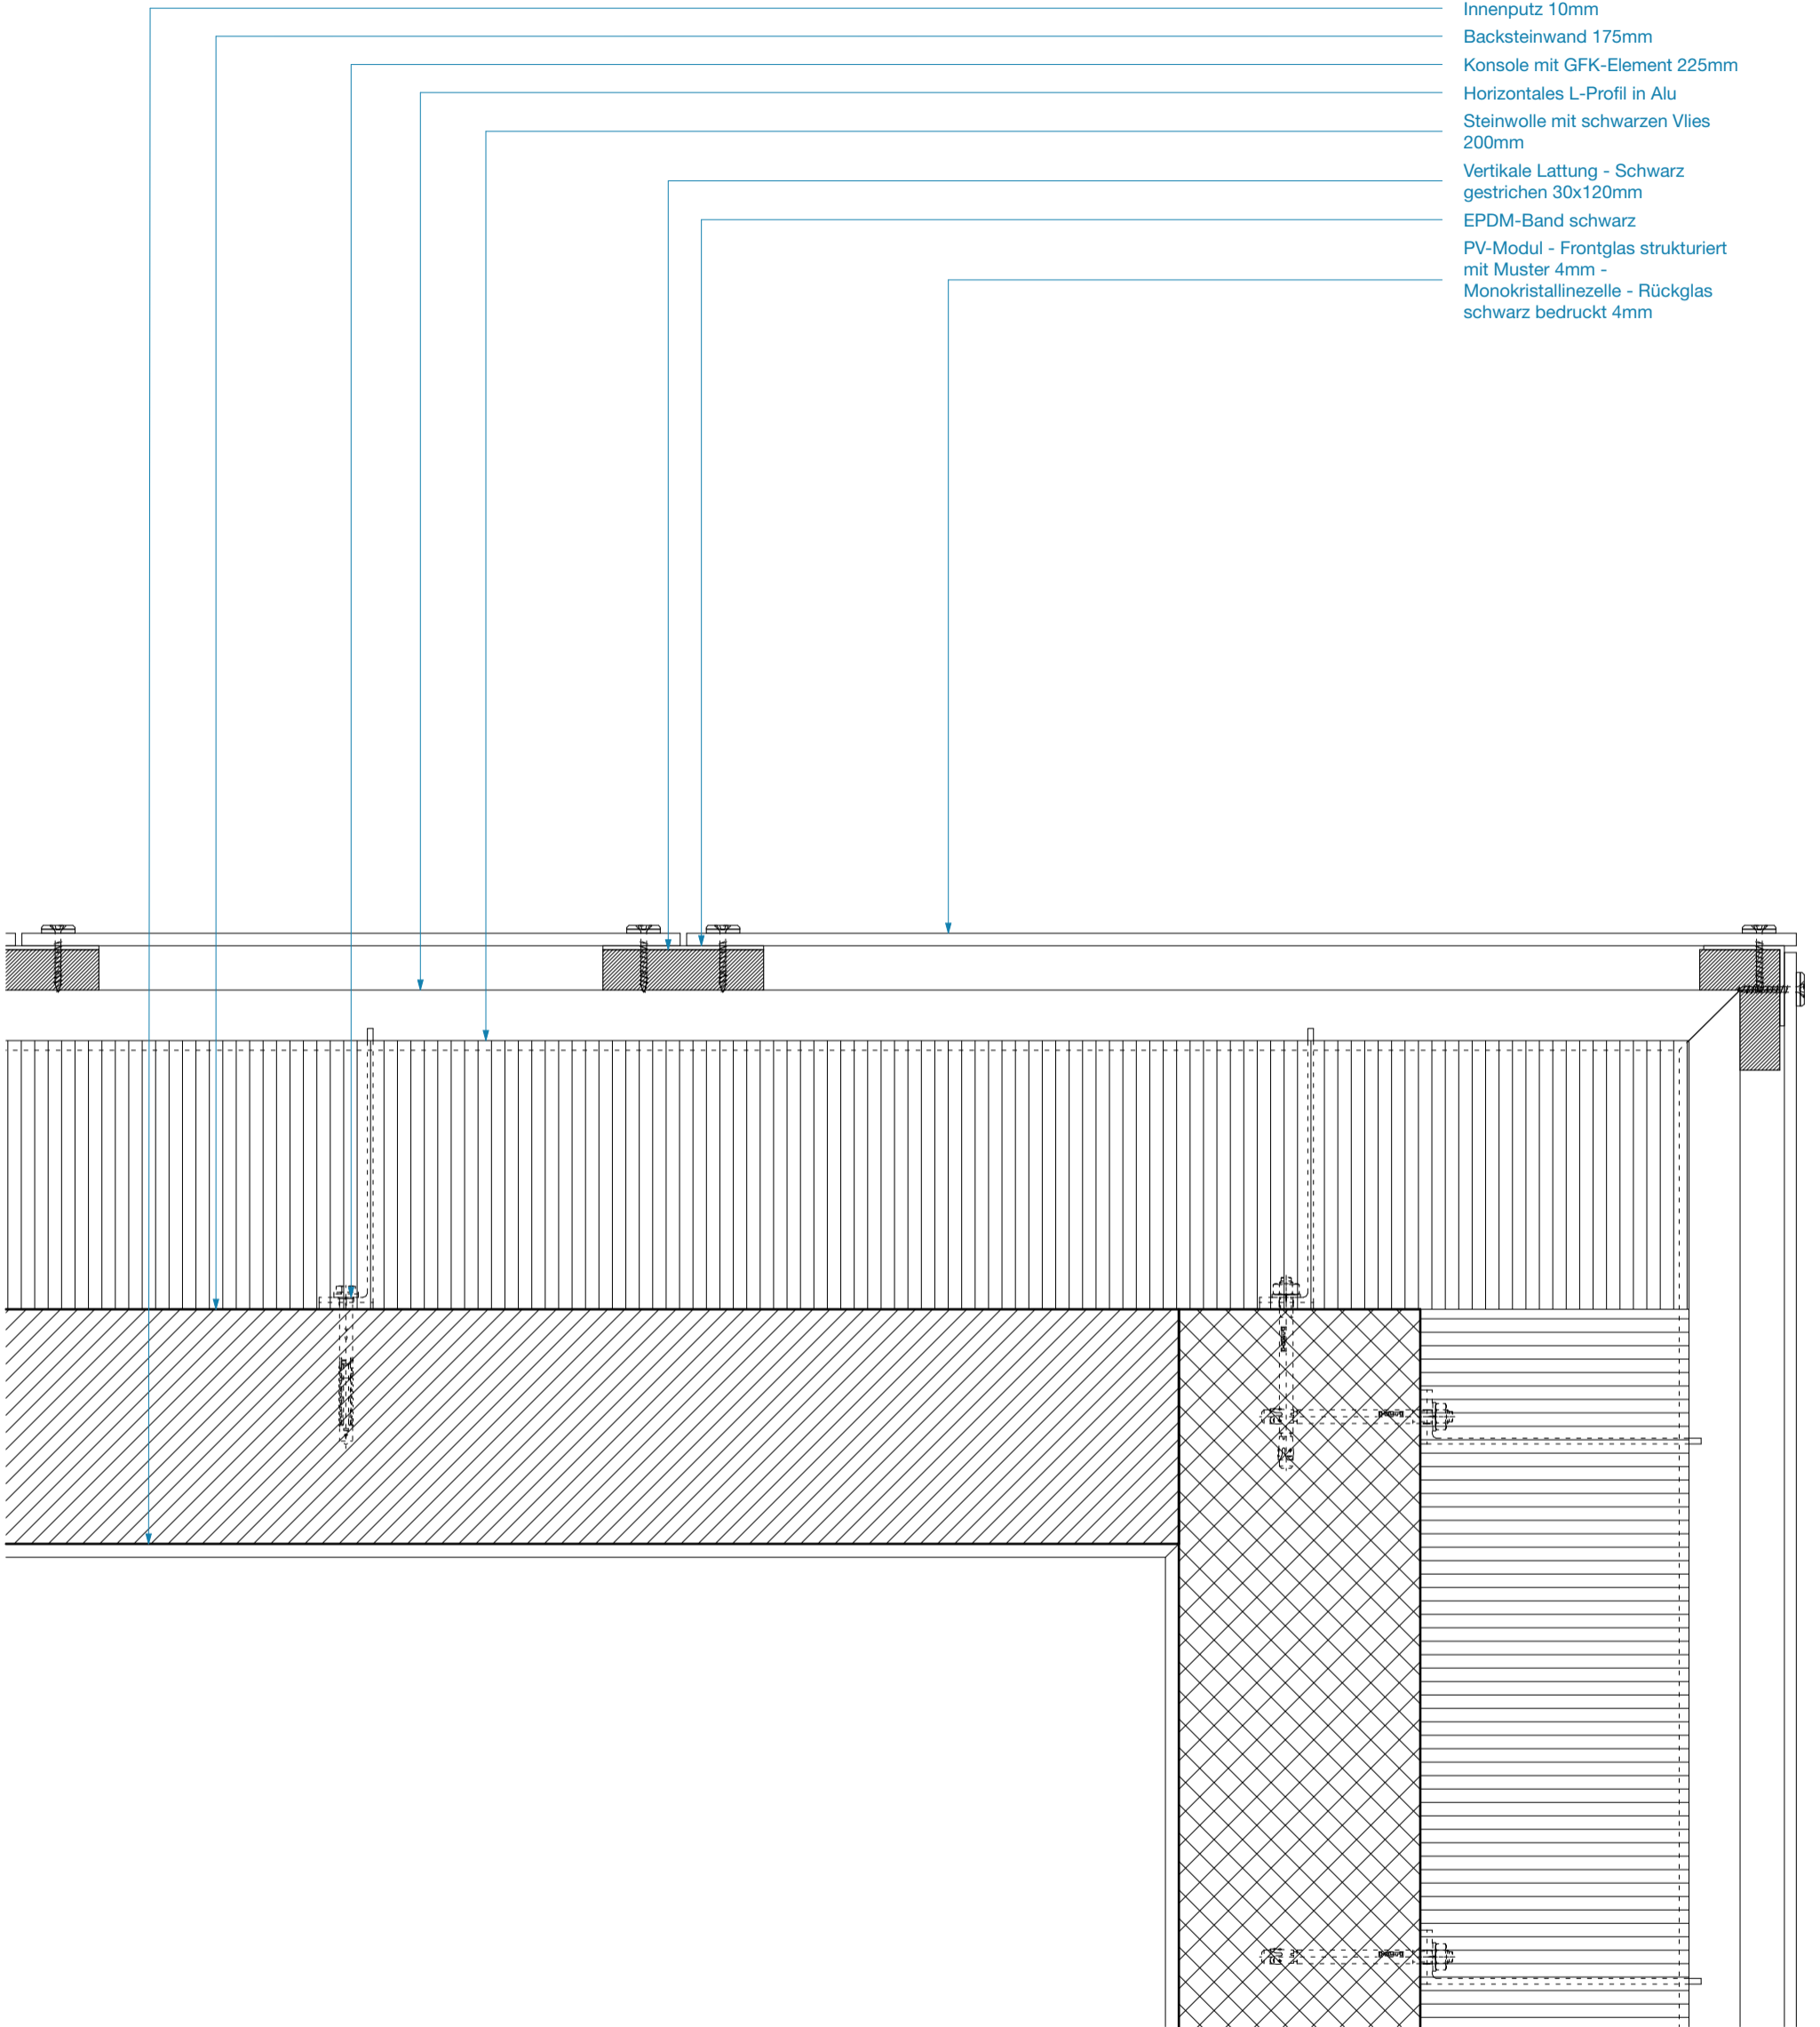

Project name
MFH Männendorf
 Plan name
Horizontal Section - Corner
 Source of detail
René Schmid Architekten AG

Scale
A3 - 1:5 0 5 10 20
 Redrawn by
BUK-ETHZ Date of creation
22.07.2021