


- Plâtre intérieur 10mm
- Mur de briques 175mm
- Console avec PRFV élément 225mm
- Profilé horizontal en aluminium L
- Laine de roche avec molleton noir 200mm
- Latte verticale - Peint en noir 30x60mm
- Bande EPDM noire
- Module photovoltaïque - Verre frontal structuré avec motif RAL 8015 4mm - Cellule monocristalline - Verre arrière noir imprimé 4mm

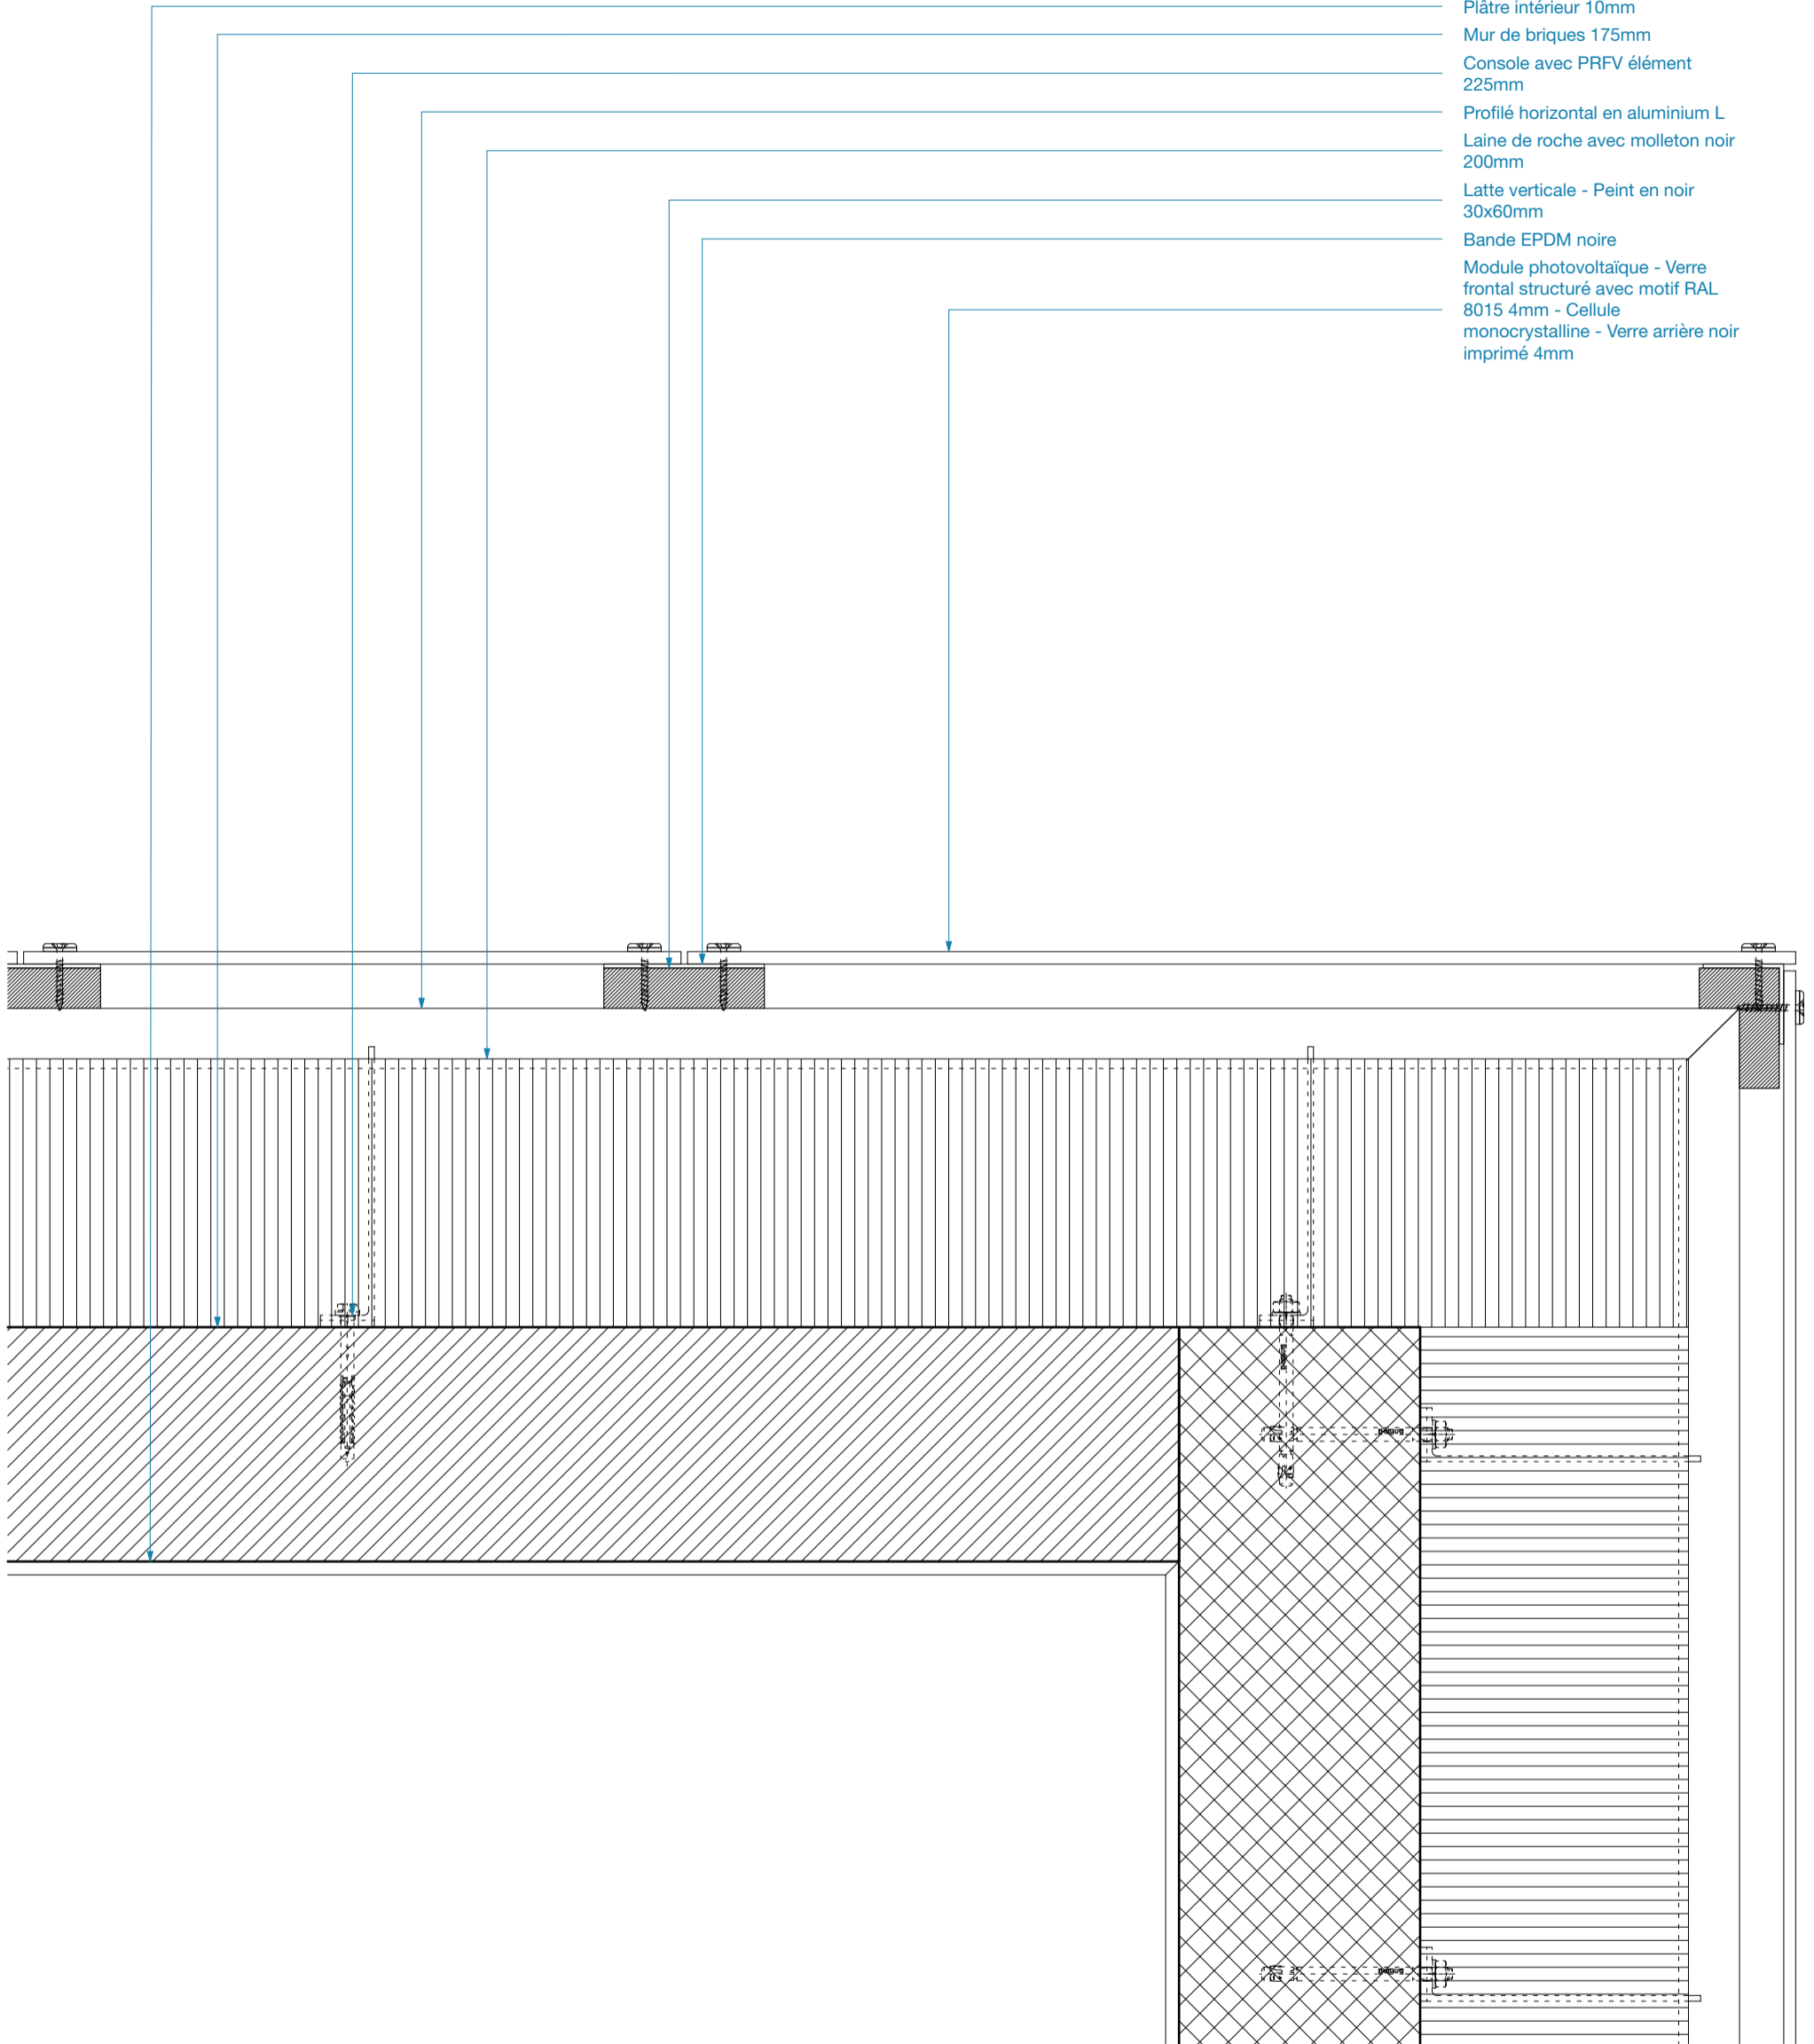

Project name
MFH Männendorf
Plan name
Horizontal Section - Corner
Source of detail
René Schmid Architekten AG

Scale
A3 - 1:5 0 5 10 20
Redrawn by
BUK-ETHZ
Date of creation
22.07.2021