


- Intonaco per interni 10mm
- Muro di mattoni 175mm
- Staffa con VTR elemento 225mm
- Profilo a L orizzontale in alluminio
- Lana minerale con strato in pile nero 200mm
- Listello verticale - Pitturato di nero 30x60mm
- Banda EPDM nera
- Modulo fotovoltaico - Vetro anteriore strutturato con modello RAL 8015 4mm - Cella monocristallina - Vetro posteriore nero stampato 4mm

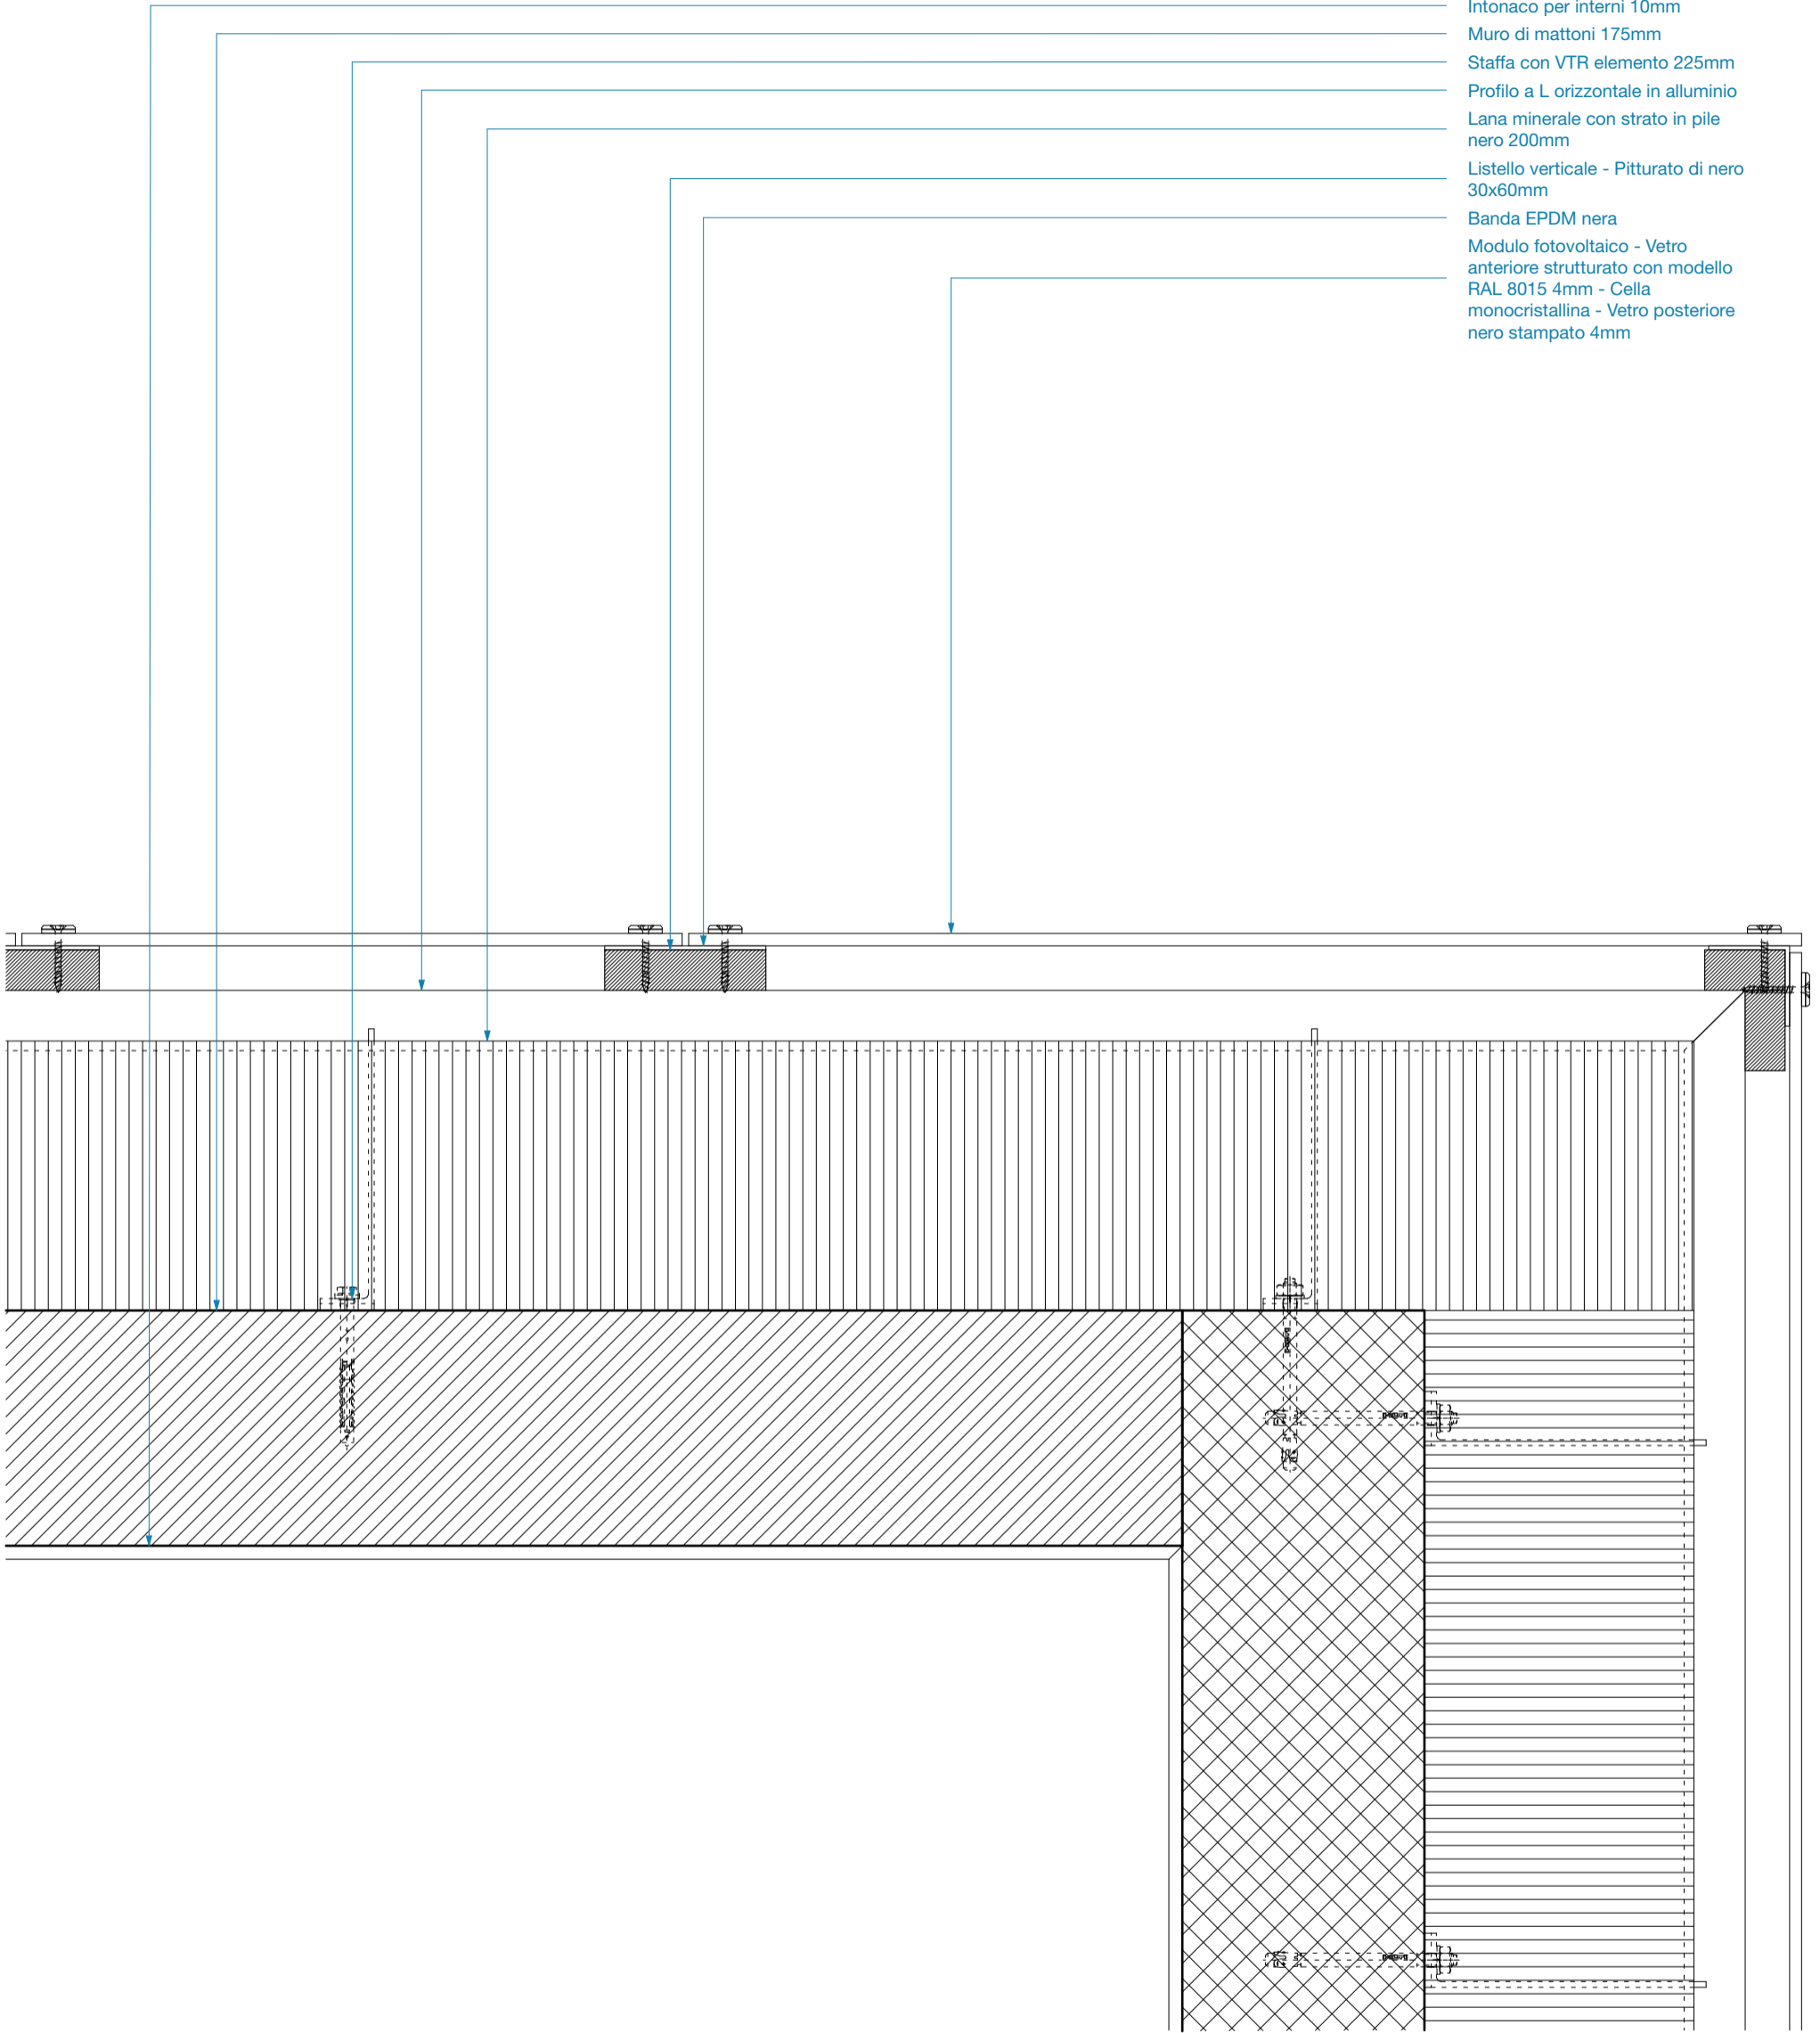

Project name
MFH Männendorf
 Plan name
Horizontal Section - Corner
 Source of detail
René Schmid Architekten AG

Scale
A3 - 1:5 0 5 10 20
 Redrawn by
BUK-ETHZ Date of creation
22.07.2021