


Innenputz 10mm  
 Backsteinwand 175mm  
 Konsole mit GFK-Element 170mm  
 Vertikales T-Profil Alu  
 Steinwolle mit schwarzen Vlies  
 160mm  
 Horizontales Backrail für montage  
 PV-Modul  
 PV-Modul - Frontglas mit Film  
 Solaxess weiss matt 4mm -  
 Monokristallinezelle - Rückglas  
 4mm

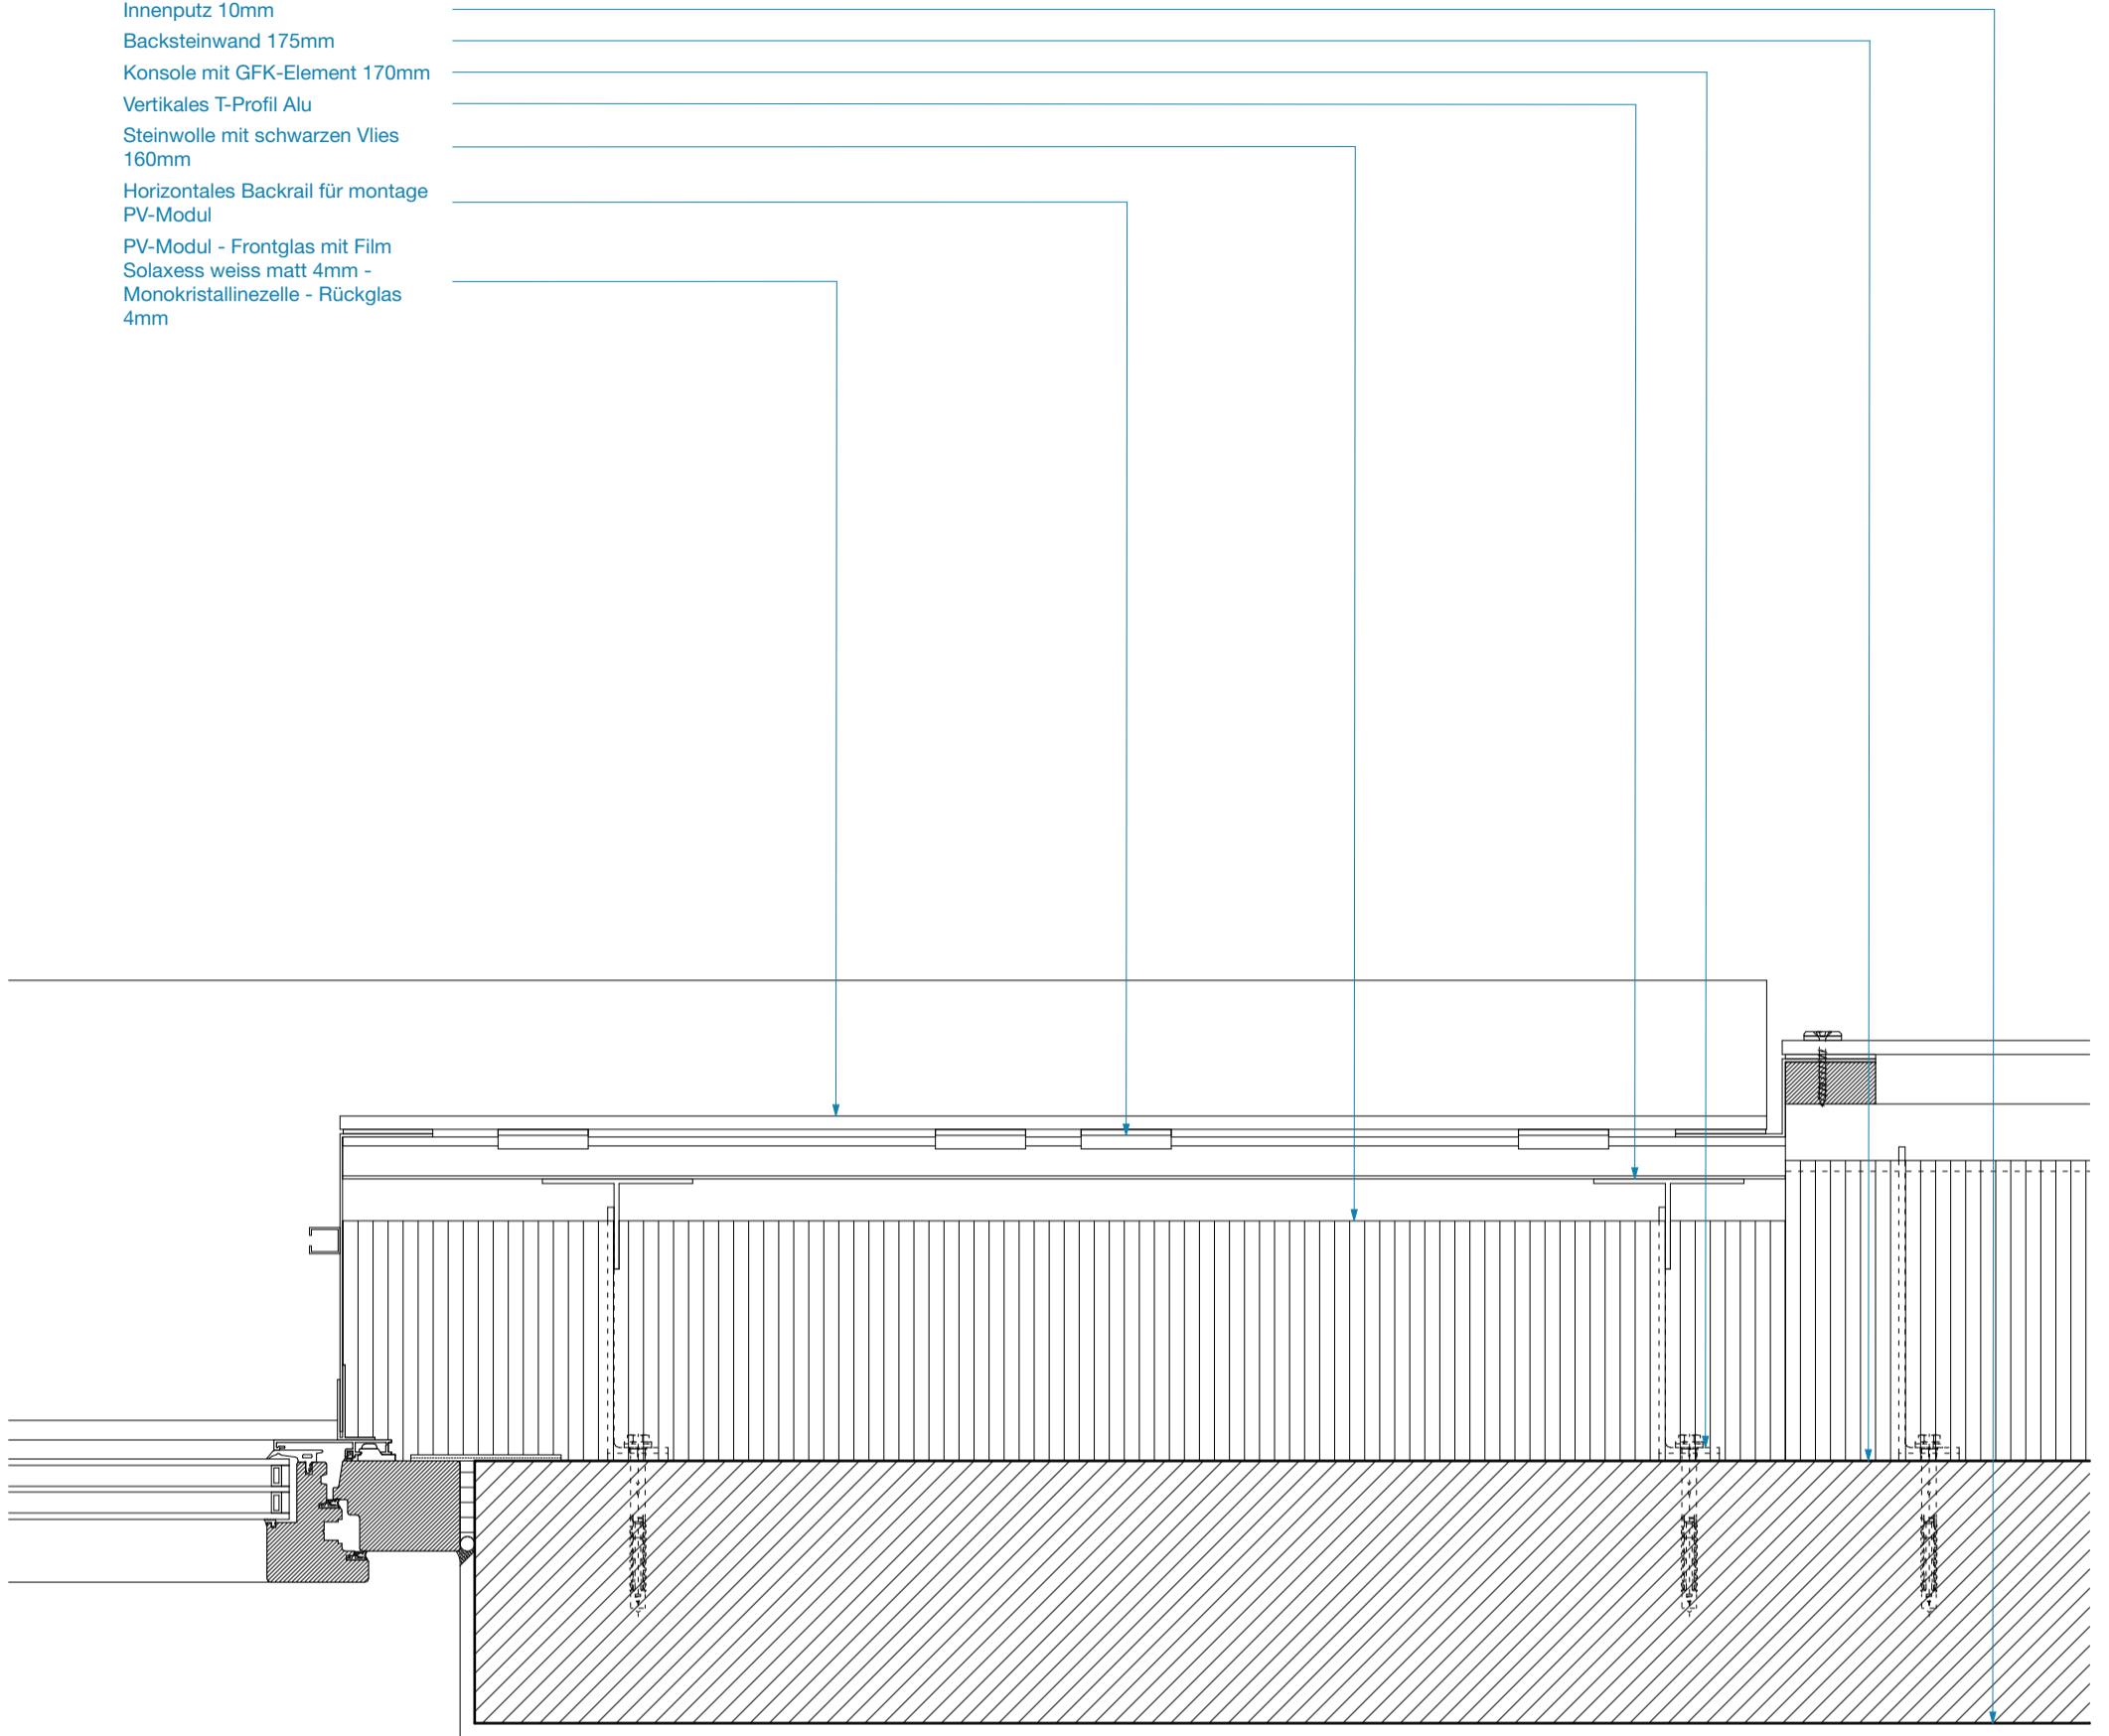

Vereinfachte Darstellung der Unterkonstruktion der weissen PV-Module

Project name  
**MFH Männendorf**  
 Plan name  
**Horizontal Section - Window**  
 Source of detail  
**René Schmid Architekten AG**

Scale  
**A3 - 1:5** 0 5 10 20  
 Redrawn by  
**BUK-ETHZ** Date of creation  
**22.07.2021**