


Intonaco per interni 10mm
 Muro di mattoni 175mm
 Staffa con VTR elemento 170mm
 Profilo a T verticale in alluminio
 Lana minerale con strato in pile nero 160mm
 Binario orizzontale di montaggio
 Modulo fotovoltaico
 Modulo fotovoltaico - Vetro anteriore con film Solaxess bianco opaco 4mm - Cella monocristallina - Vetro posteriore 4mm

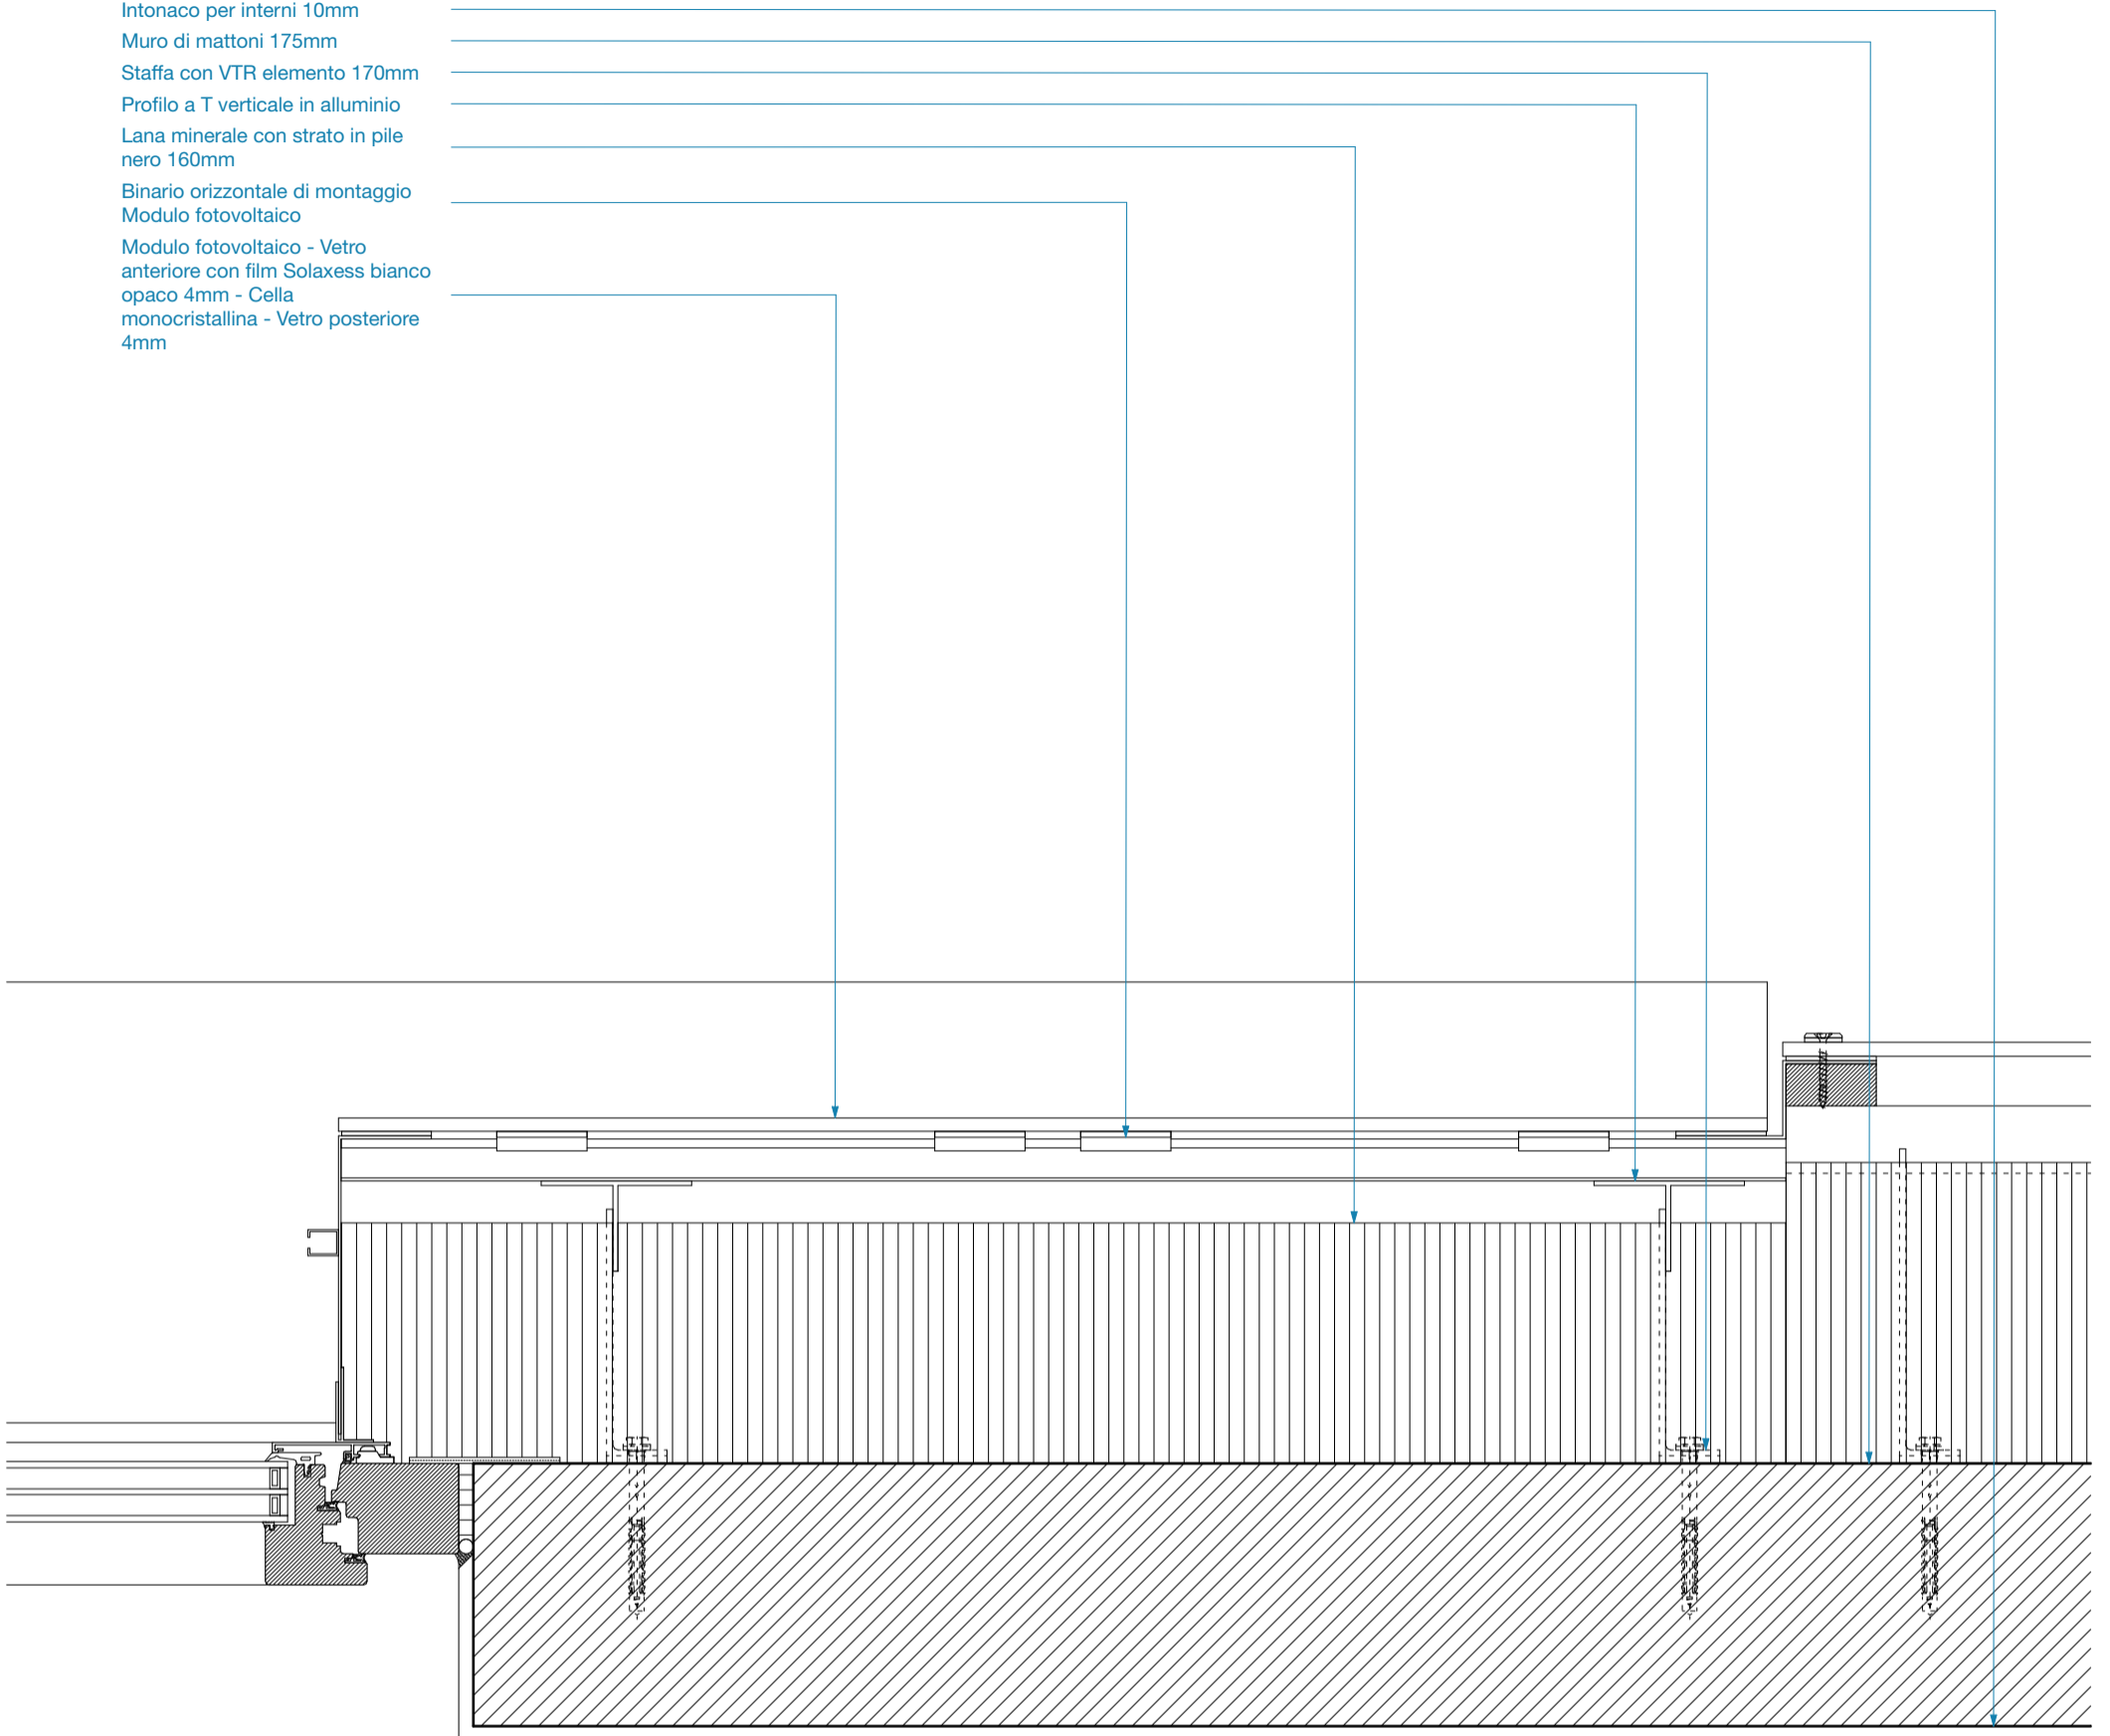

Rappresentazione semplificata della sottostruttura dei moduli fotovoltaici bianchi

Project name
MFH Männendorf

Plan name
Horizontal Section - Window

Source of detail
René Schmid Architekten AG

Scale
A3 - 1:5

Redrawn by
BUK-ETHZ

Date of creation
22.07.2021