

Holzmetallfenster 3-fach
Isolierverglasung
Führungsschiene Lamellenstore


Fensterbank Alu - Weiss
Einbrennlackiert 2mm
Dreischichtplatte 27mm
Fliegengitter Alu
Auflagerwinkel

Innenputz 10mm
Backsteinwand 175mm
Konsolle mit GFK-Element 225mm
Horizontales L-Profil in Alu
Steinwolle mit schwarzen Vlies
200mm
Vertikale Lattung - Schwarz
gestrichen 30x60mm
EPDM-Band schwarz
PV-Modul - Frontglas strukturiert
mit Muster RAL 8015 4mm -
Monokristallinezelle - Rückglas
schwarz bedruckt 4mm

Dreischichtplatte 27mm
Lamellenstore elektrisch

Abdichtungsband
Fliegengitter Alu
U-Profil Alu 2mm

Holzmetallfenster 3-fach
Isolierverglasung
Führungsschiene Lamellenstore

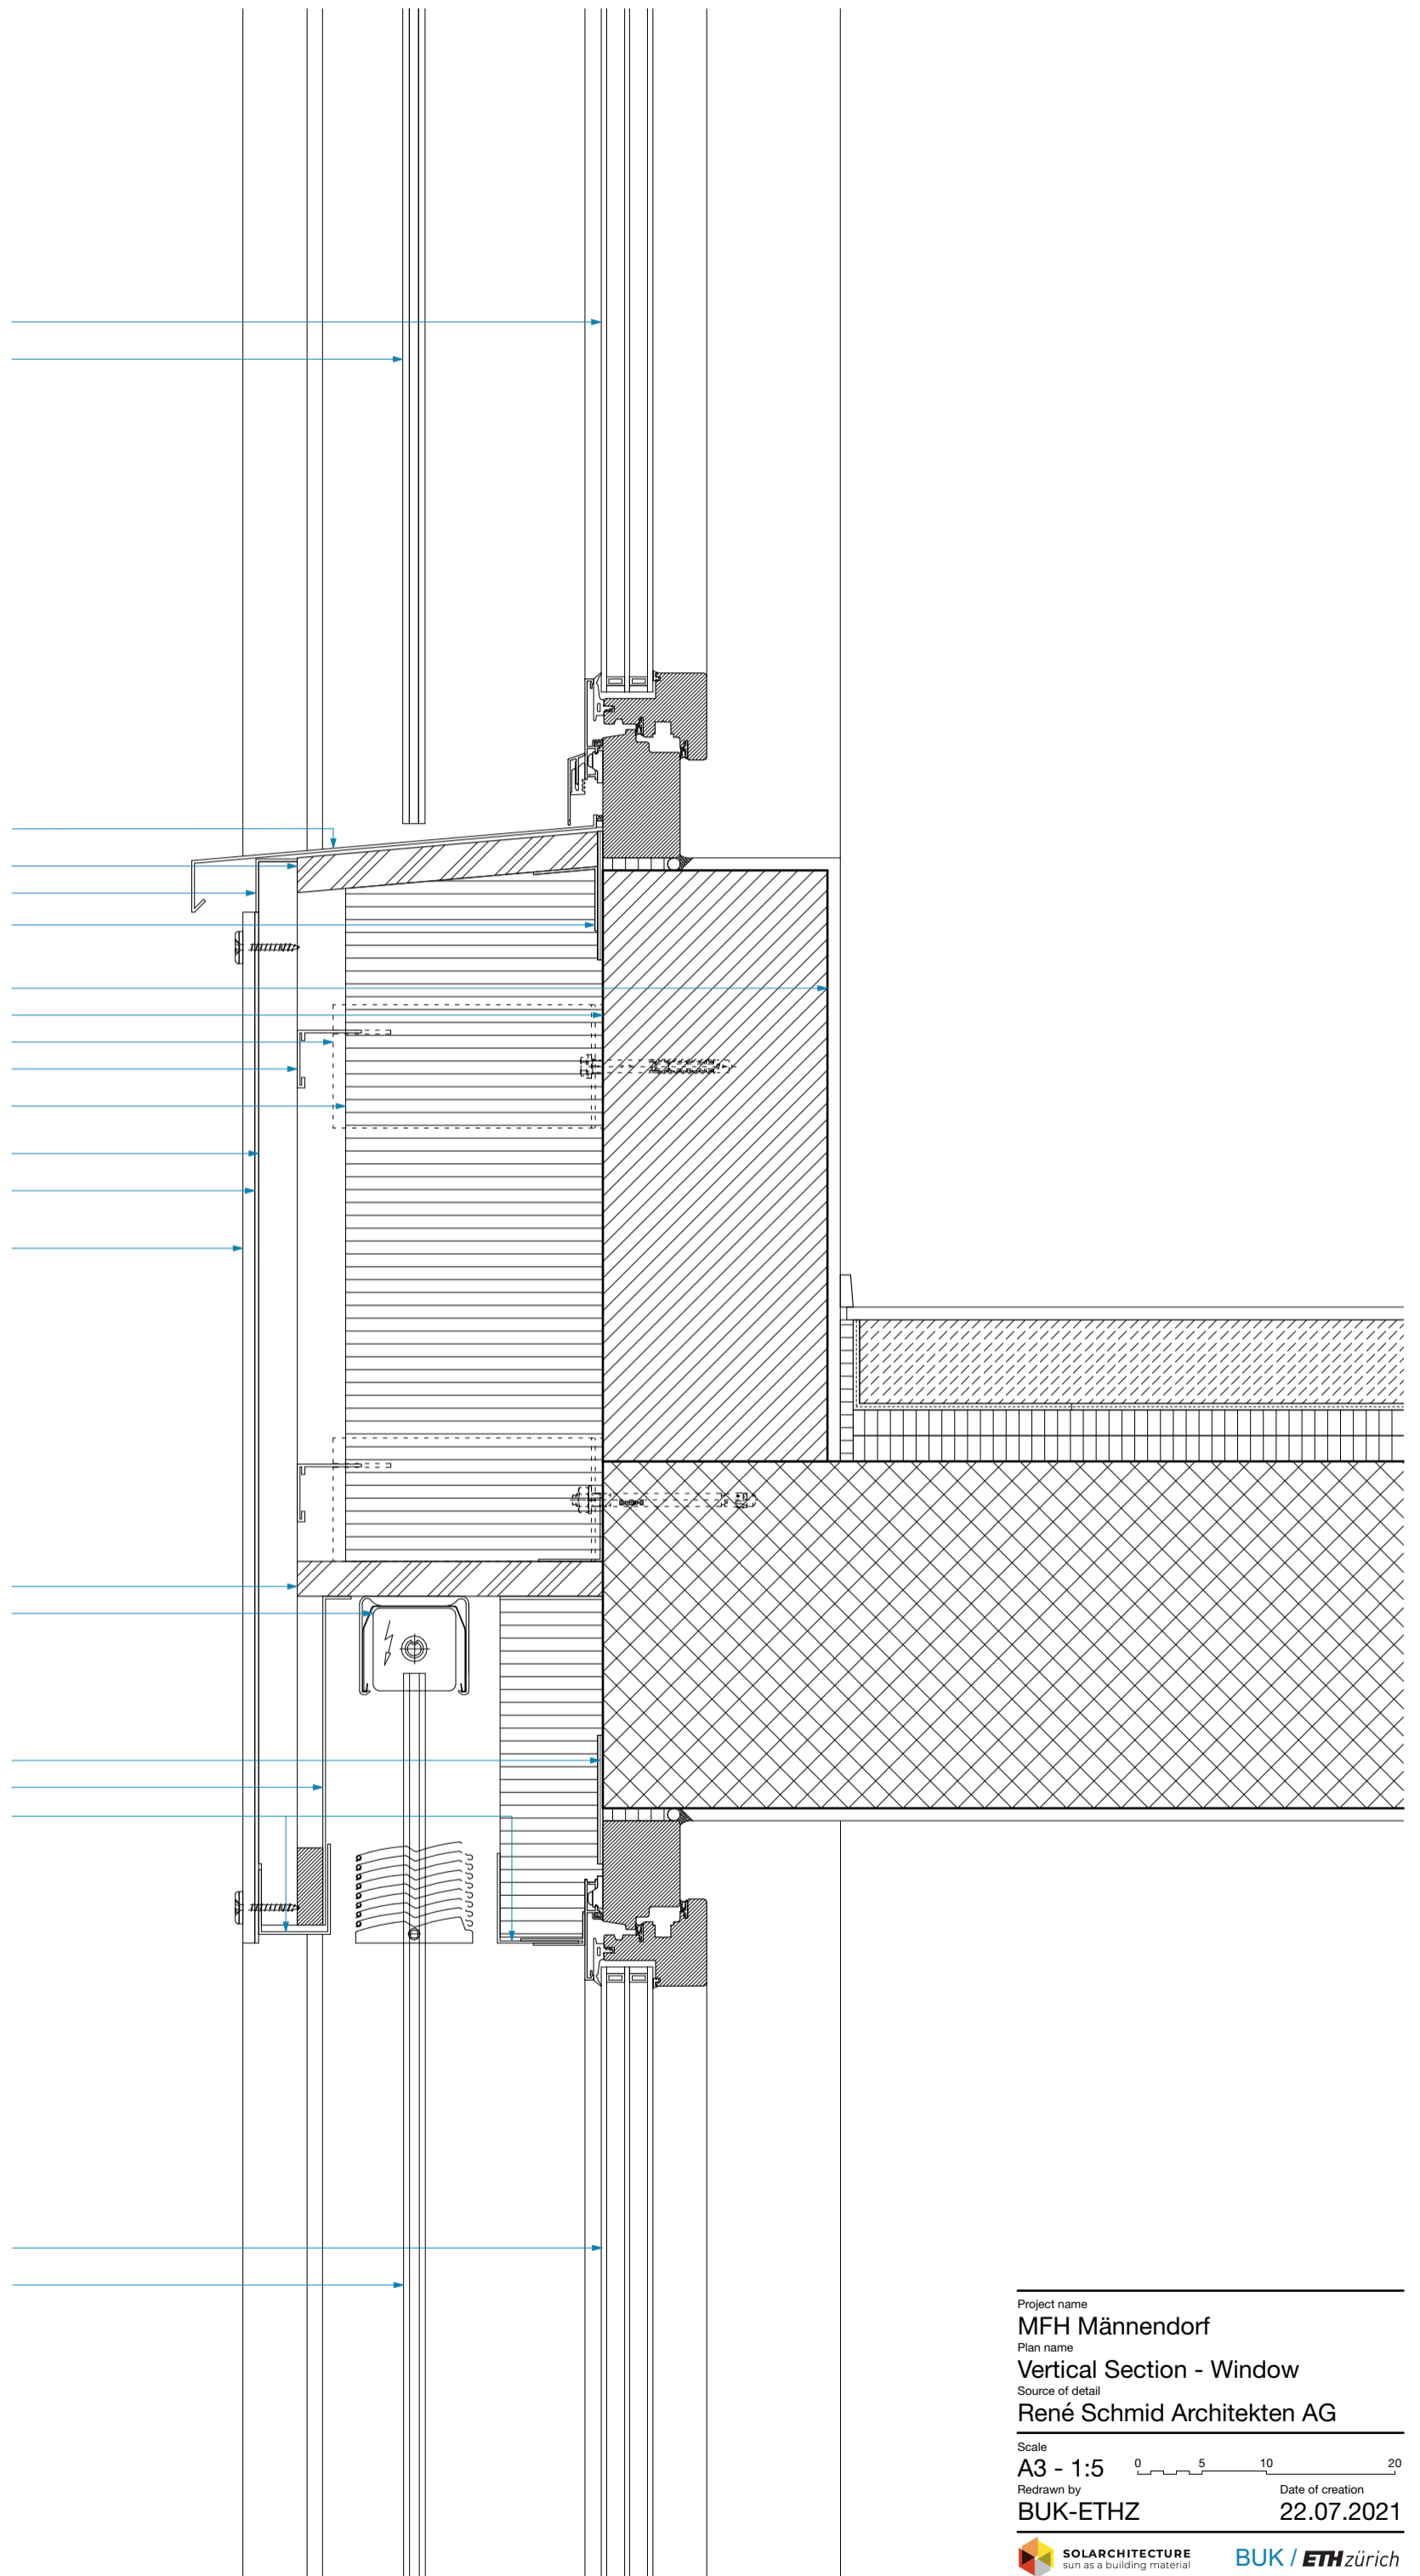

Project name
MFH Männendorf
Plan name
Vertical Section - Window
Source of detail
René Schmid Architekten AG

Scale
A3 - 1:5 0 5 10 20
Redrawn by
BUK-ETHZ Date of creation
22.07.2021