


Fenêtres bois-métal, triple vitrage isolant  
 Rail de guidage pour stores à lamelles

Appui de fenêtre en aluminium - Thermolaqué blanc 2mm  
 Panneau à trois couches 27mm  
 Moustiquaire en aluminium  
 Angle de support  
 Plâtre intérieur 10mm  
 Mur de briques 175mm  
 Console avec PRFV élément 225mm  
 Profilé horizontal en aluminium L  
 Laine de roche avec molleton noir 200mm  
 Latte verticale - Peint en noir 30x60mm  
 Bande EPDM noire  
 Module photovoltaïque - Verre frontal structuré avec motif RAL 8015 4mm - Cellule monocristalline - Verre arrière noir imprimé 4mm

Panneau à trois couches 27mm  
 Store à lamelles électrique

Bande d'étanchéité  
 Moustiquaire en aluminium  
 Profilé en aluminium U 2mm

Fenêtres bois-métal, triple vitrage isolant  
 Rail de guidage pour stores à lamelles

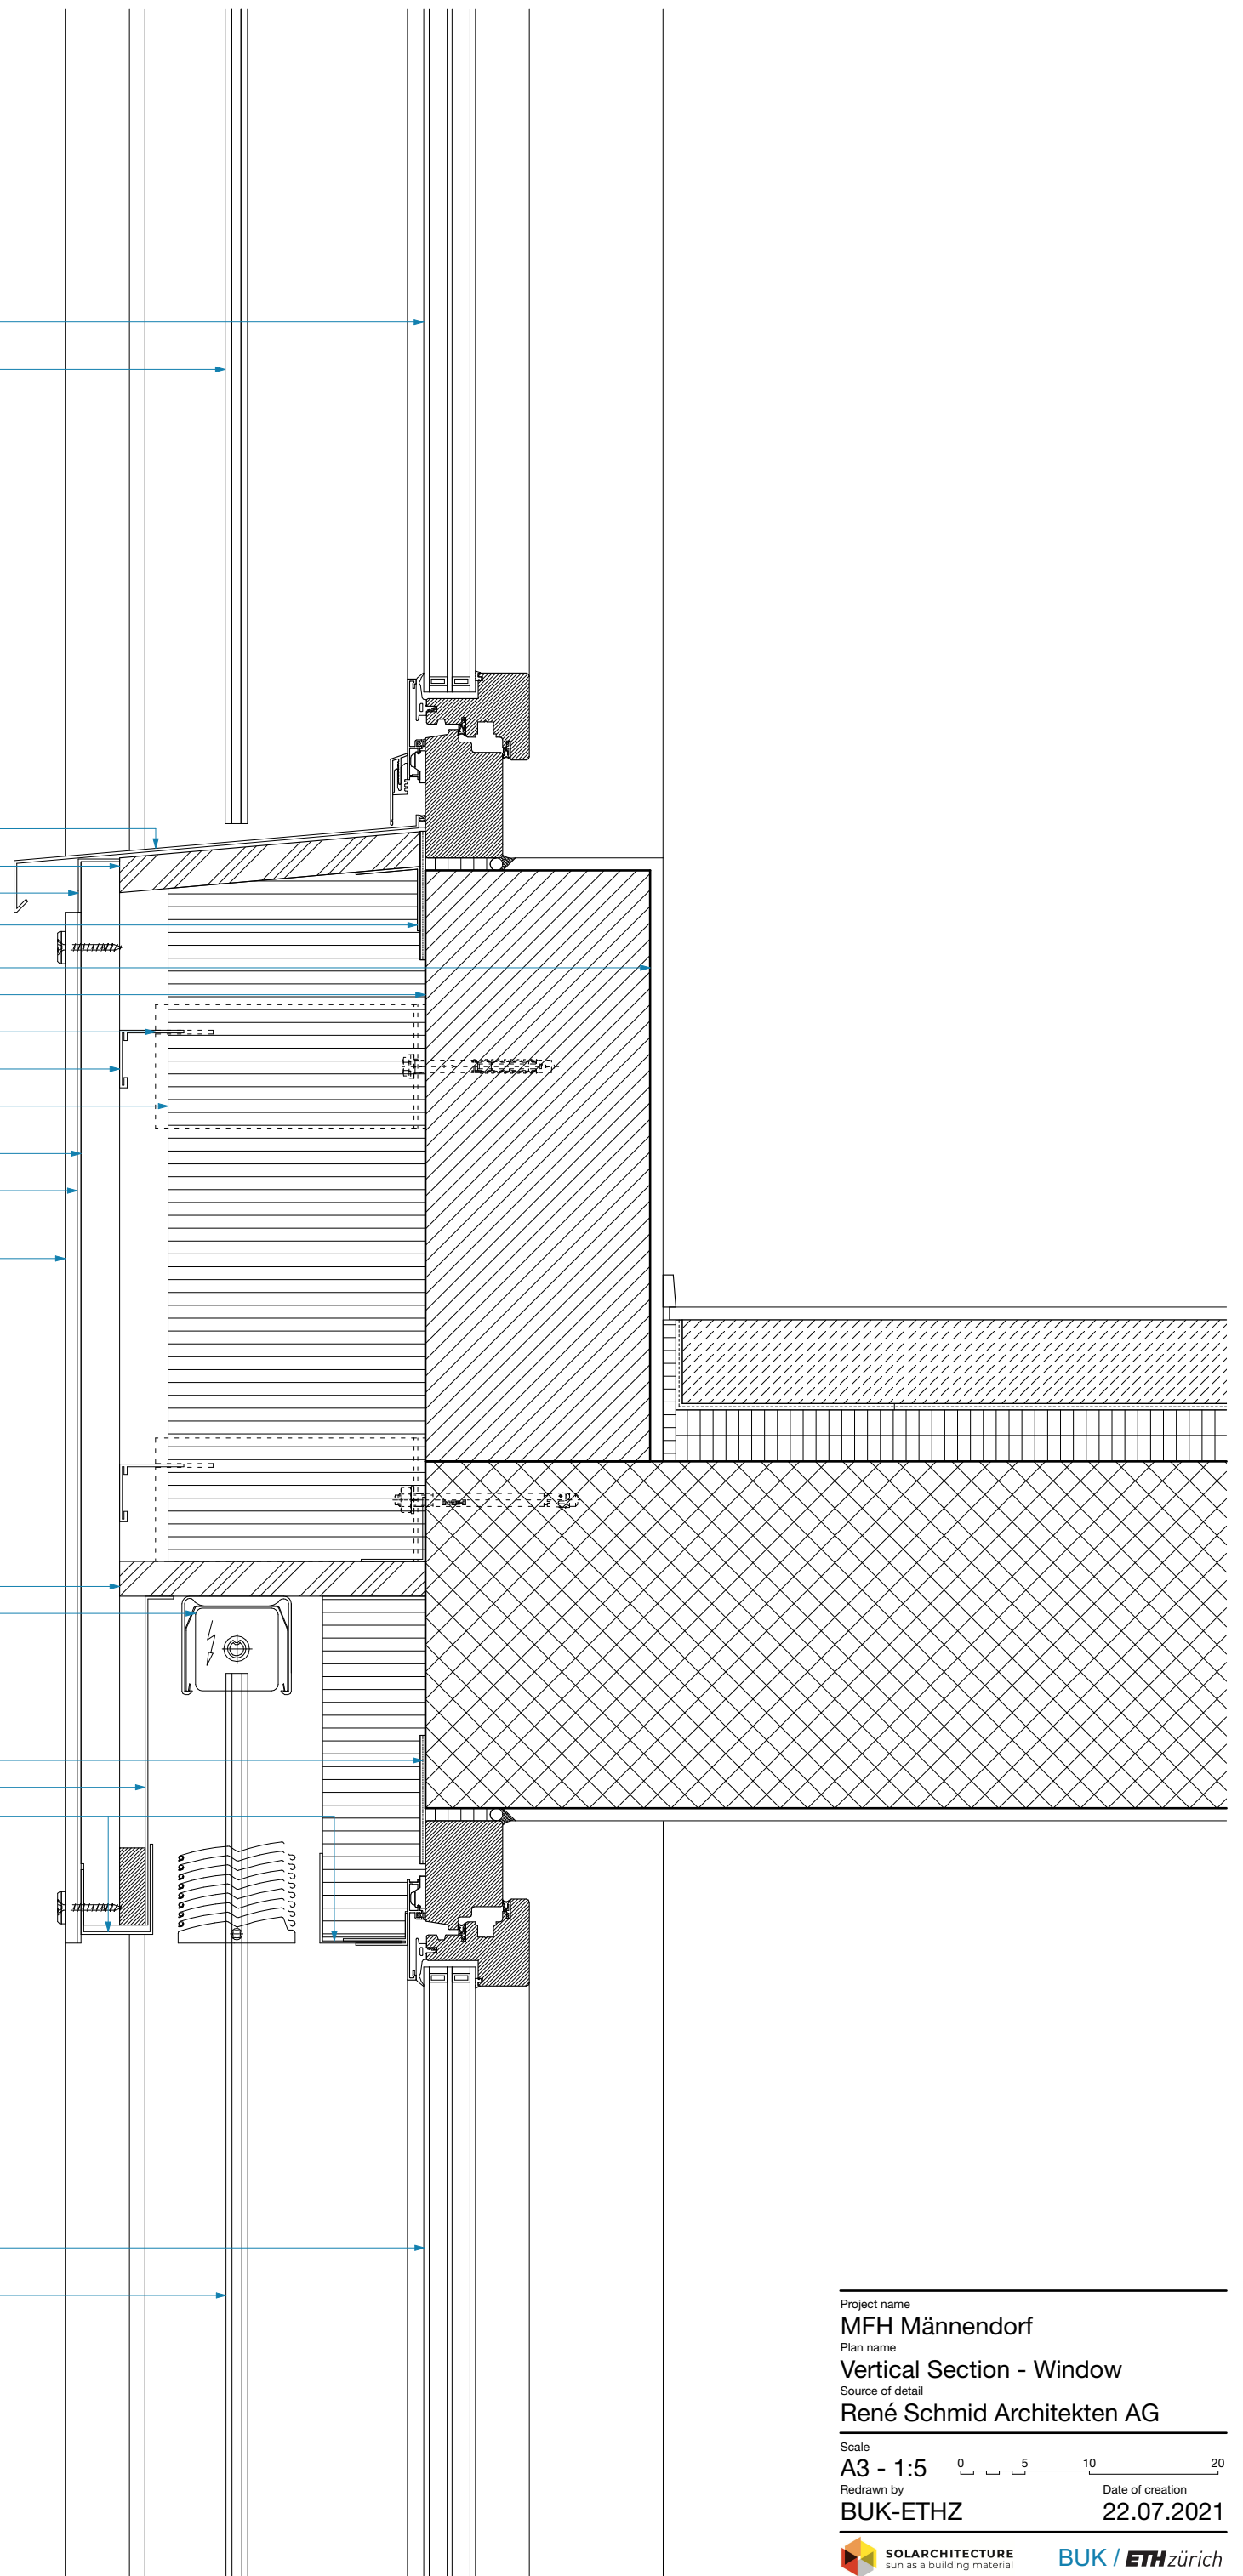

Project name  
 MFH Männendorf  
 Plan name  
 Vertical Section - Window  
 Source of detail  
 René Schmid Architekten AG  
 Scale  
 A3 - 1:5 0 5 10 20  
 Redrawn by  
 BUK-ETHZ  
 Date of creation  
 22.07.2021  
 SOLARCHITECTURE  
 sun as a building material  
 BUK / ETH zürich