

Finestre legno/metallo con triplo
vetro isolante
Guida per le lamelle


Davanzale in alluminio - Laccatura
a fuoco bianco 2mm
Pannello a tre strati 27mm
Zanzariera in alluminio
Angolo di supporto

Intonaco per interni 10mm
Muro di mattoni 175mm
Staffa con VTR elemento 225mm
Profilo a L orizzontale in alluminio
Lana minerale con strato in pile
nero 200mm
Listello verticale - Pitturato di nero
30x60mm
Banda EPDM nera
Modulo fotovoltaico - Vetro
anteriore strutturato con modello
RAL 8015 4mm - Cella
monocristallina - Vetro posteriore
nero stampato 4mm

Pannello a tre strati 27mm
Lamelle elettriche

Nastro sigillante
Zanzariera in alluminio
Profilo a U in alluminio 2mm

Finestre legno/metallo con triplo
vetro isolante
Guida per le lamelle

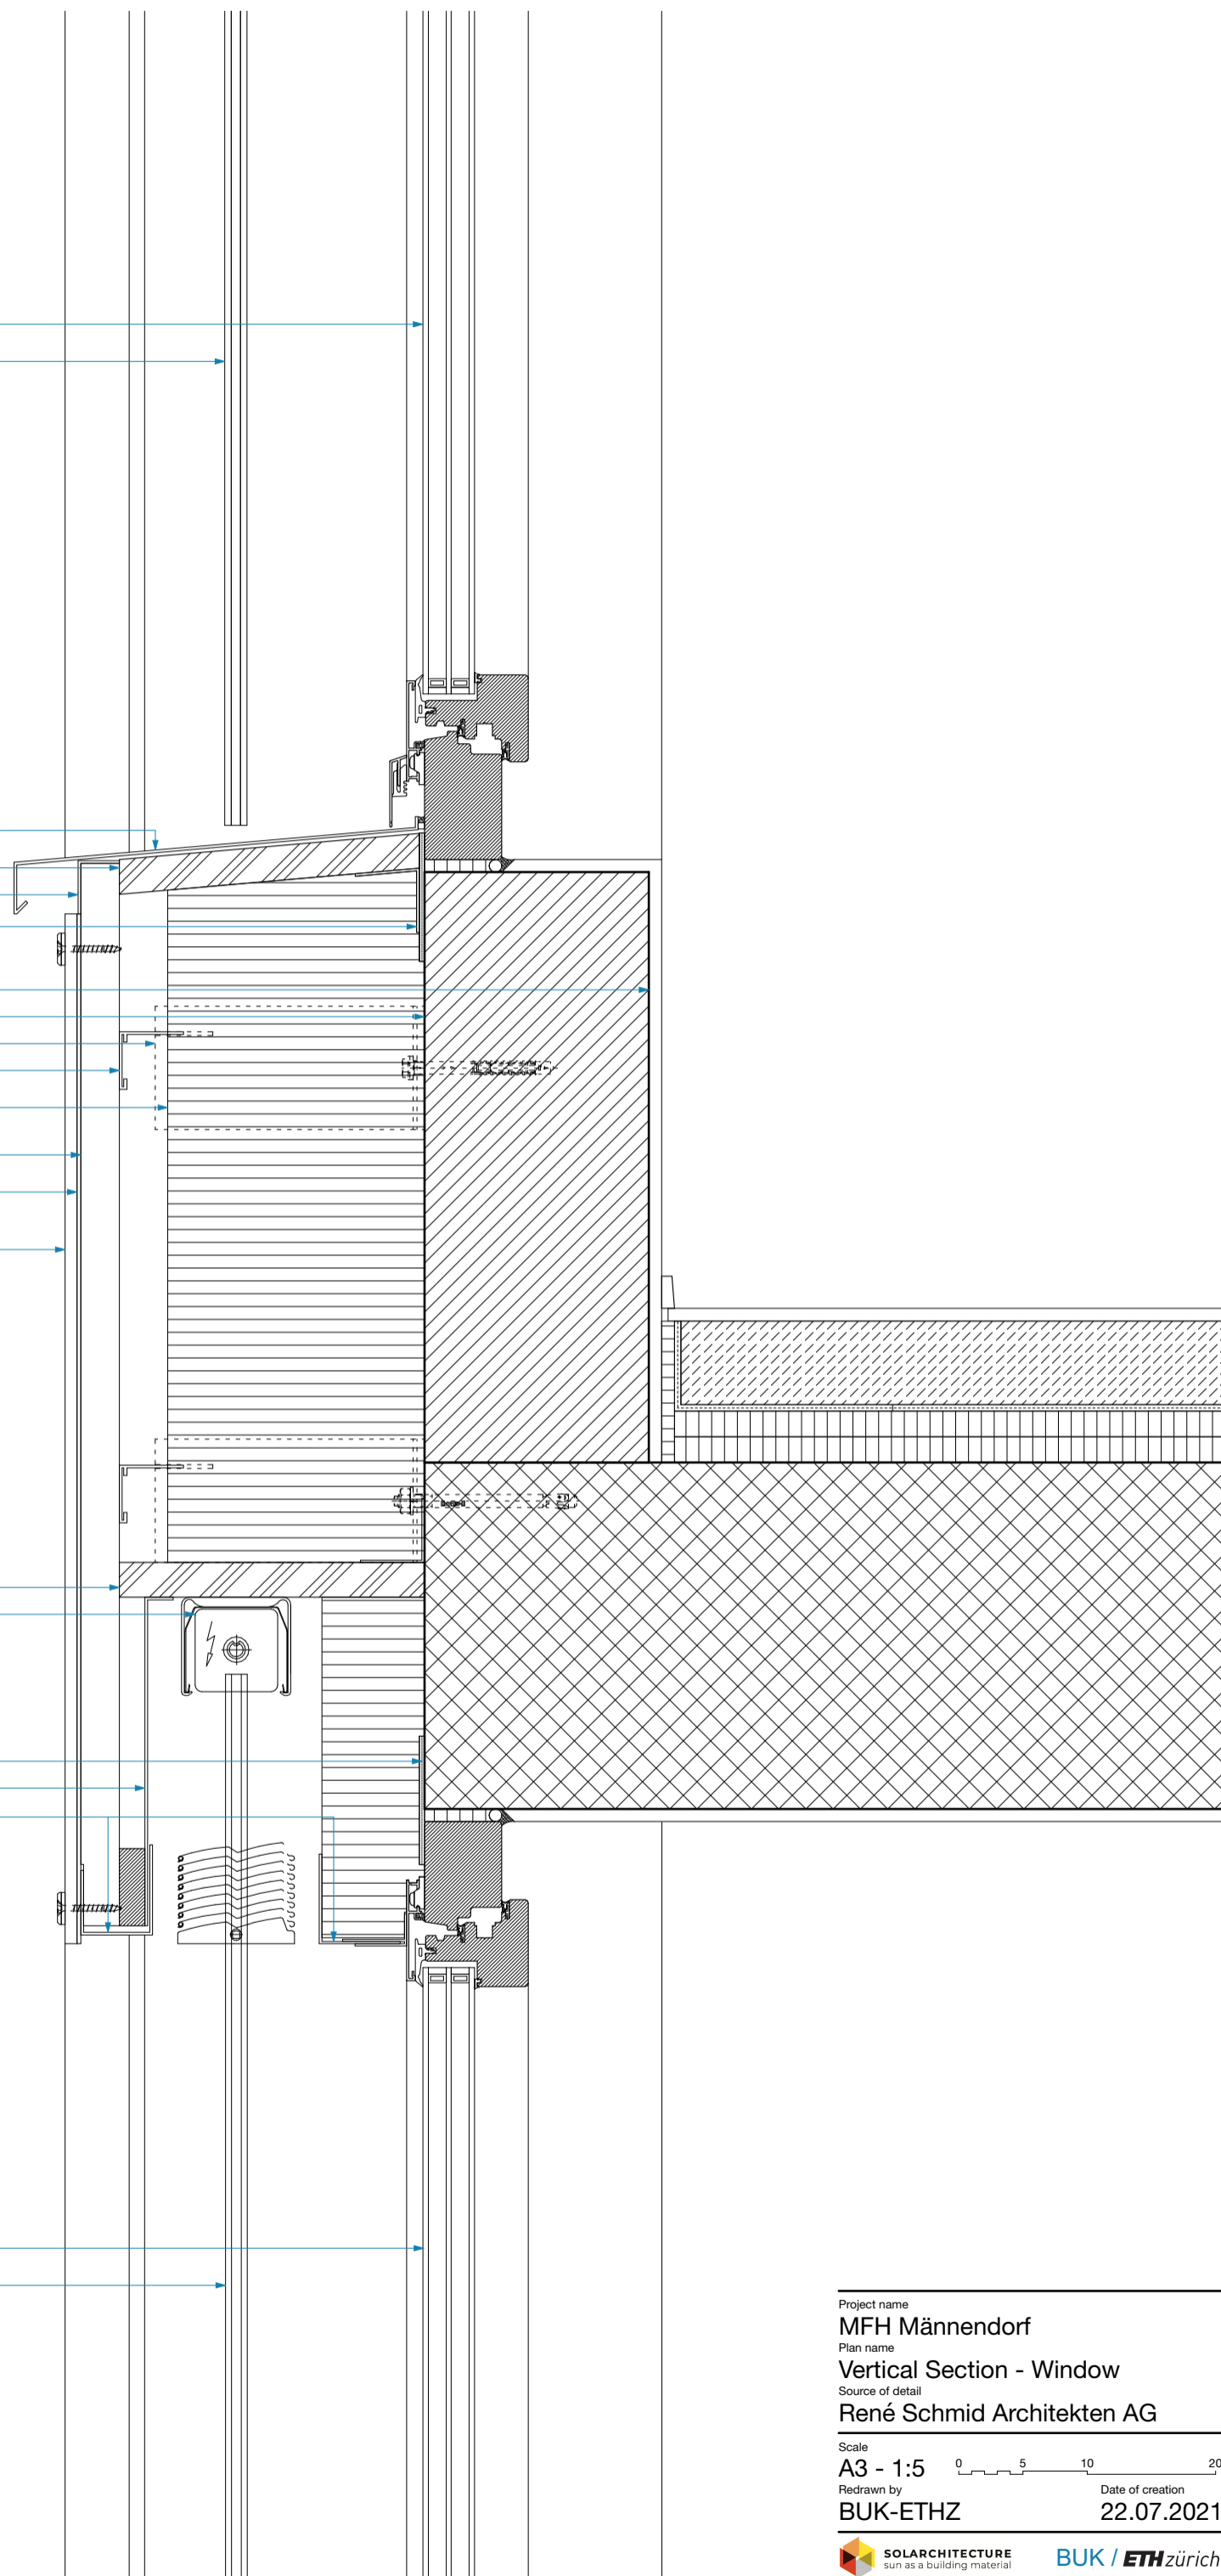

Project name
MFH Männendorf
Plan name
Vertical Section - Window
Source of detail
René Schmid Architekten AG

Scale
A3 - 1:5 0 5 10 20
Redrawn by
BUK-ETHZ Date of creation
22.07.2021