


PV-Modul - Frontglas 3,2mm -
 Monokristallzelle - Rückglas
 ESG 6mm
 Unterkonstruktion aus Stahl für
 PV-Modul
 Geschupptes Blechunterdach
 Verlegeunterlage -
 Holzwerkstoffplatten 25mm
 Dachsparren 240x120mm
 Zwischenraum ausgedämmt
 Konterlattung 120x80mm
 Zwischenraum ausgedämmt
 Dampfbremse
 Lattung für Installationsraum
 28x60mm
 Gipskartonplatte 2-Fach
 beplankt 25mm

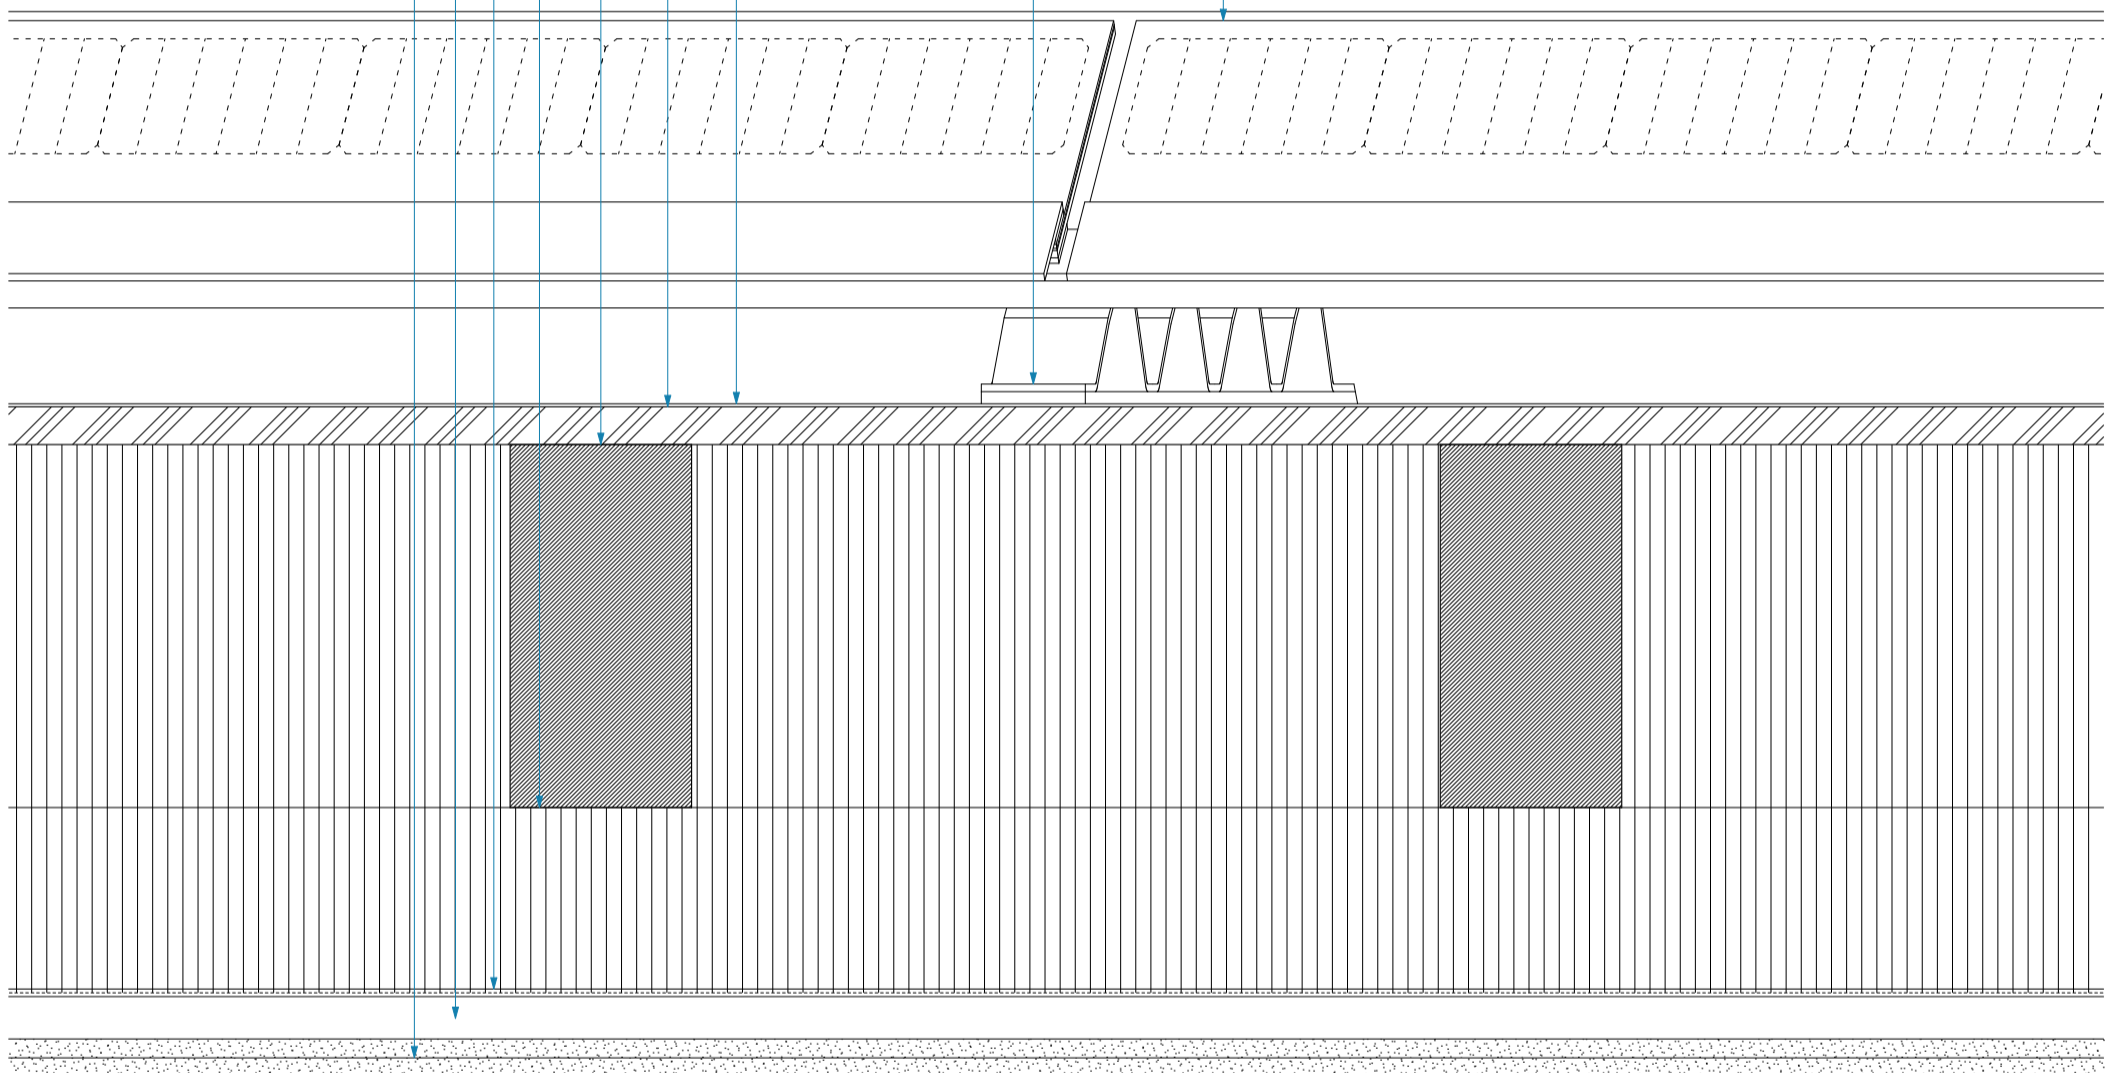

Project name
Zwei Häuser in Chigny
 Plan name
Horizontal section - Pitched roof
 Source of detail
Dieter Dietz

Scale
A3 - 1:5 0 5 10 20
 Redrawn by
BUK-ETHZ Date of creation
04.09.2021