


Module photovoltaïque - Verre
 frontal 3,2mm - Cellule
 monocristalline - Verre
 postérieur ESG 6mm
 Sous-structure en acier pour
 modules photovoltaïques
 Sous-toit en tôle
 Panneaux à base de bois
 25mm
 Rafter 240x120mm - Isolation
 de l'espace intermédiaire
 Contre-latte 120x80mm -
 Isolation de l'espace
 intermédiaire
 Pare-vapeur
 Latte pour installations
 techniques 28x60mm
 Le placoplâtre doublement
 25mm

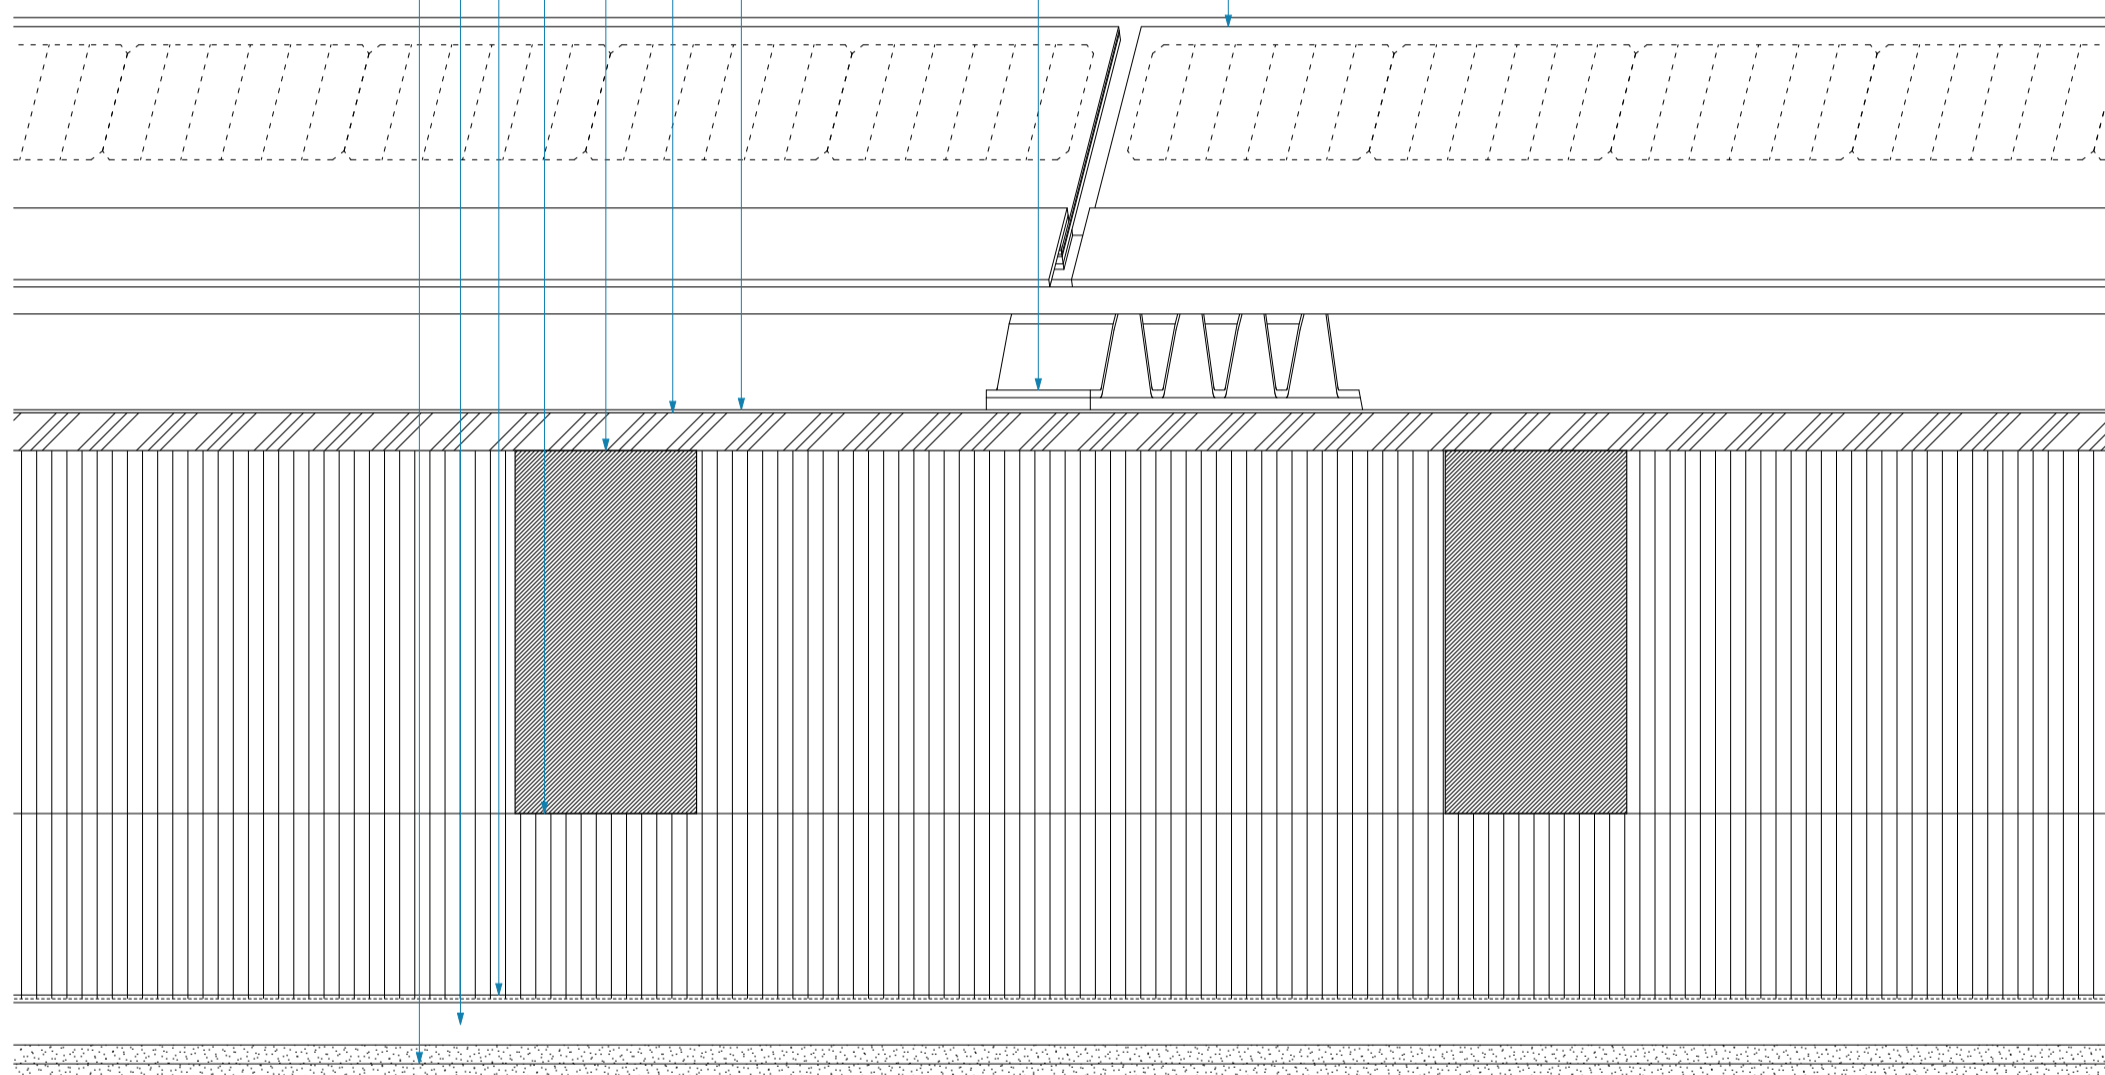

Project name
Zwei Häuser in Chigny
 Plan name
Horizontal section - Pitched roof
 Source of detail
Dieter Dietz

Scale
A3 - 1:5 0 5 10 20
 Redrawn by
BUK-ETHZ Date of creation
04.09.2021