


Laine de verre Isover PBF extra
 180mm avec voile de verre
 Profilé d'angle en aluminium
 45°45'2,3mm découpé en laser
 GFT 66V Backrail
 Panneau solaire
 Type Ertex Solar 11mm
 GFT console Termico 166mm
 GFT 66V profilé de finition en bas
 GFT 66V ancrage de verre
 ajustable en bas
 GFT 66V équerres d'appui

Revêtement en aluminium 2mm
 anodisé incolore
 GFT console Avanti 166mm
 avec Thermostop
 GFT 66V profilé de finition en haut
 GFT 66V ancrage de verre
 torpide en haut

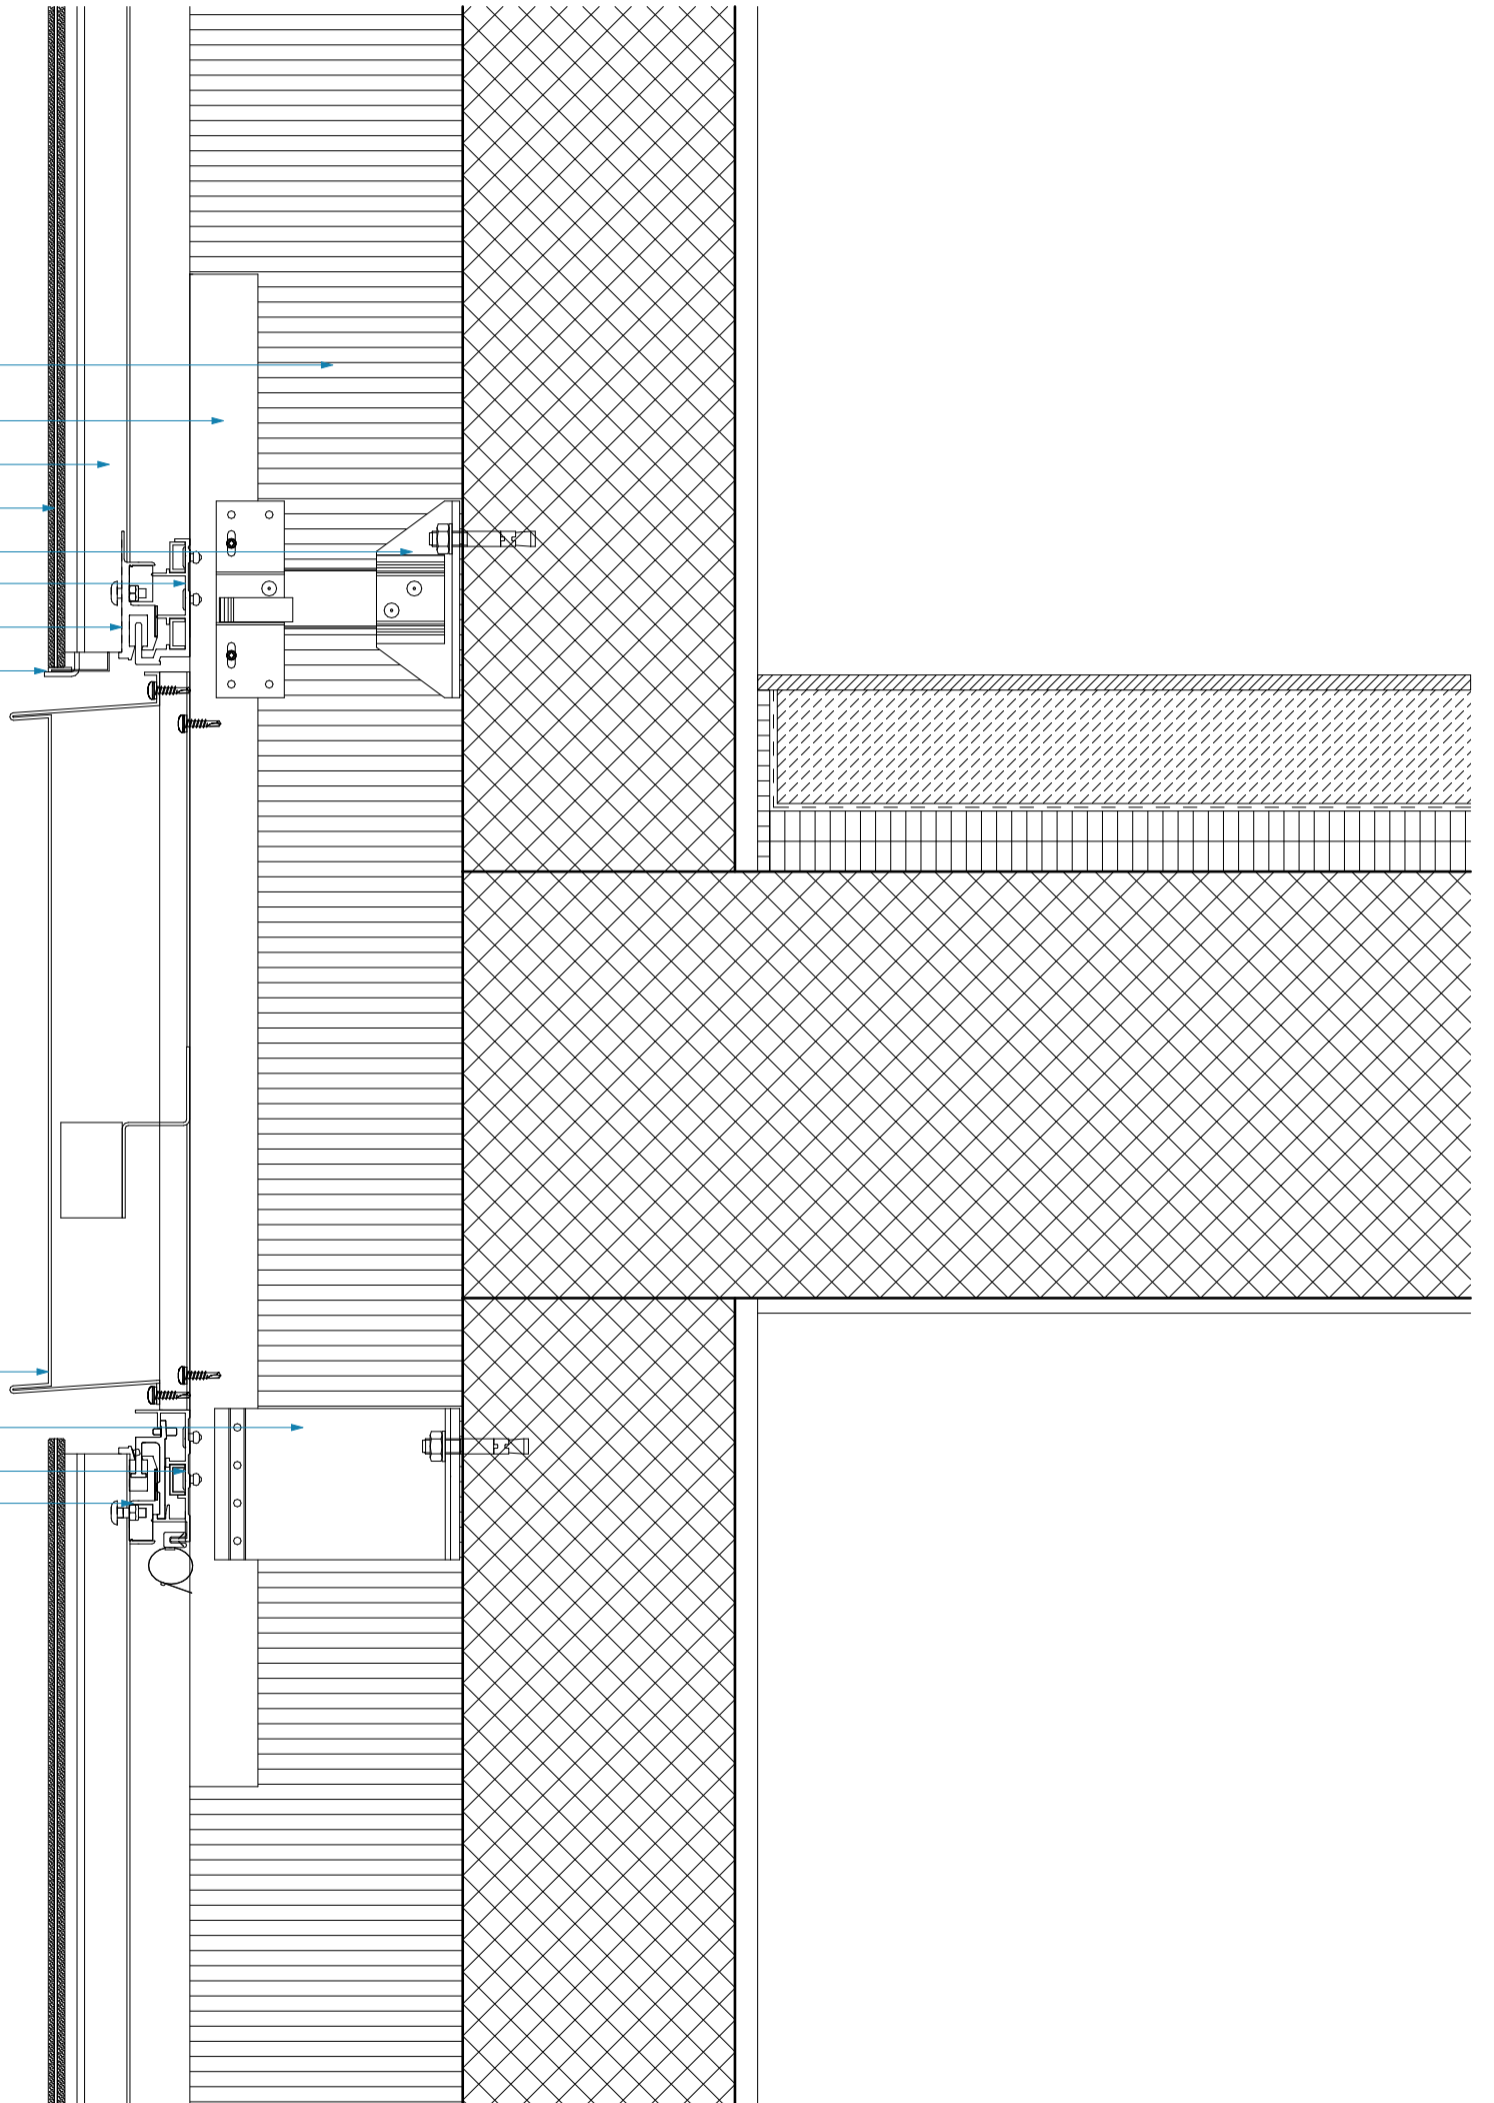

Project name
Fehlmann Areal
 Plan name
Coupe Verticale - Norme
 Source of detail
Bob Gysin + Partner Architekten
 Scale
A3 - 1:5 0 5 10 20
 Redrawn by
BUK-ETHZ Date of creation
11.01.2022