


Backrail galv. acier 1.5mm
 GFT Profilé de guidage
 GFT 66 Profilé
 GFT 66 Profilé de support
 GFT 66 Profilé en T 100/48/23mm

KROMATIX Verre coloré 4mm
 PVB avec PV
 Verre ESG 4mm

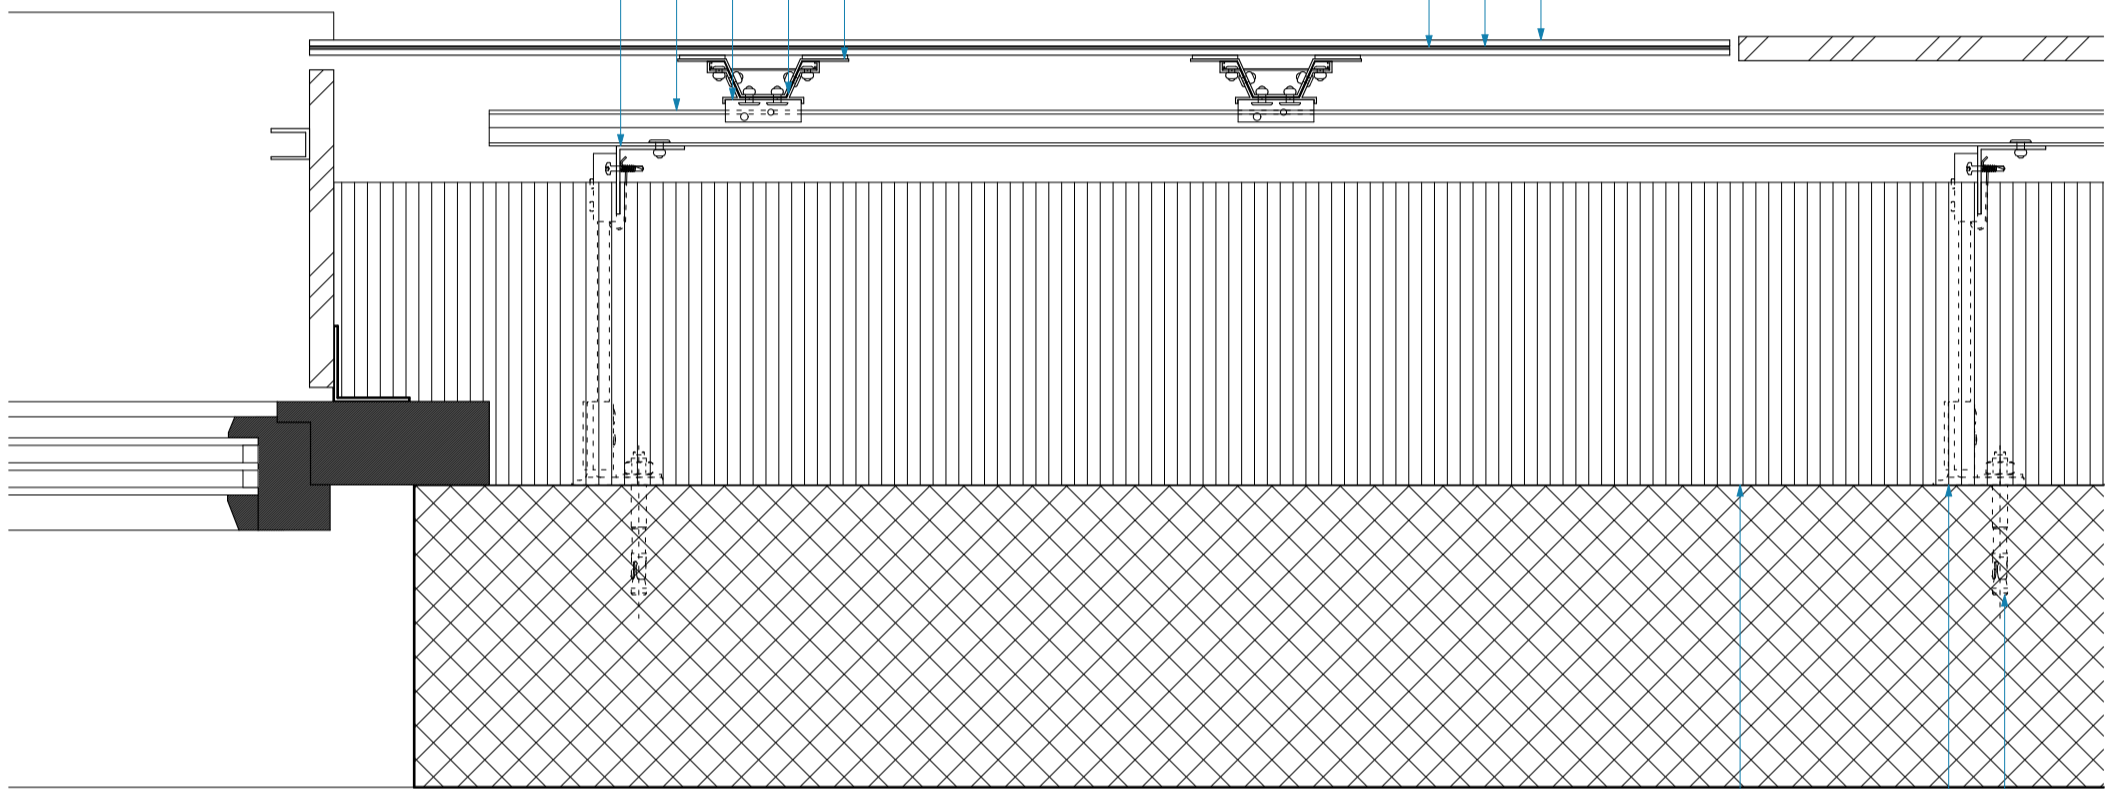

Isolation 200mm
 avec voile laminé
 GFT Thermico Console vertical
 206mm FP
 Support de montage

Project name
Solarsilo
 Plan name
Horizontal Section - Window
 Source of detail
baubüro in situ

Scale
A3 - 1:5 0 5 10 20
 Redrawn by
BUK-ETHZ Date of creation
29.01.2021