


Binario posteriore in acciaio galvanizzato 1.5 mm  
Profilo di guida GFT  
Profilo di ancoraggio GFT 66  
Profilo di supporto GFT 66  
Profilo a T GFT 66 100/48/23mm

Vetro colorato KROMATIX  
4mm  
PVB con vetro PV ESG 4mm  
Vetro ESG 4mm

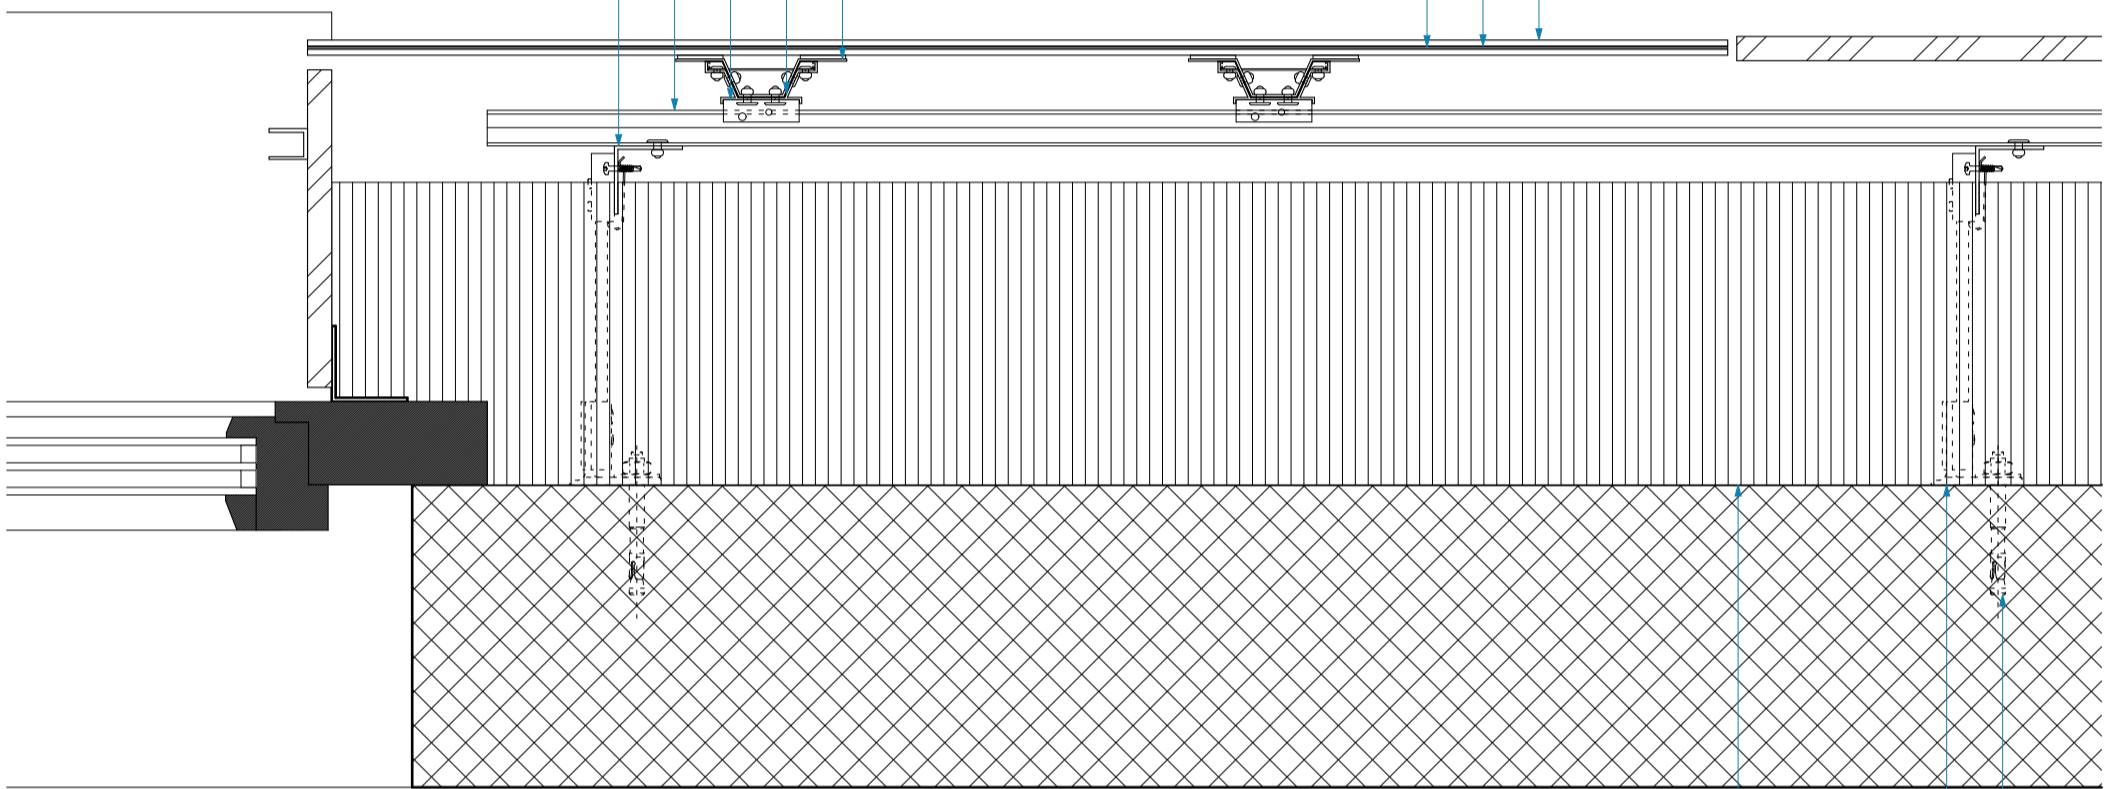

Isolamento termico con strato laminato in pile 200mm  
Staffa verticale GFT Thermico 206mm FP  
Staffa di fissaggio

Project name  
**Solarsilo**  
Plan name  
**Horizontal Section - Window**  
Source of detail  
**baubüro in situ**

Scale  
**A3 - 1:5** 0 5 10 20  
Redrawn by  
**BUK-ETHZ**  
Date of creation  
**29.01.2021**