


GFT 66 Schiebling
GFT Hutprofil 30/25/60/2mm
GFT 66 Anker oben
GFT 66 Abschlussprofil oben
GFT 66 T-Profil 100/48/23mm

KROMATIX Glas eingefärbt
4mm
PVB mit PV
Glas ESG 4mm

GFT 66 Anker unten
GFT 66 Tragprofil

Wärmedämmung 200mm
mit auflaminiertem Vlies
Konsolenbefestigung
GFT Thermico Konsole vertikal
206mm FP

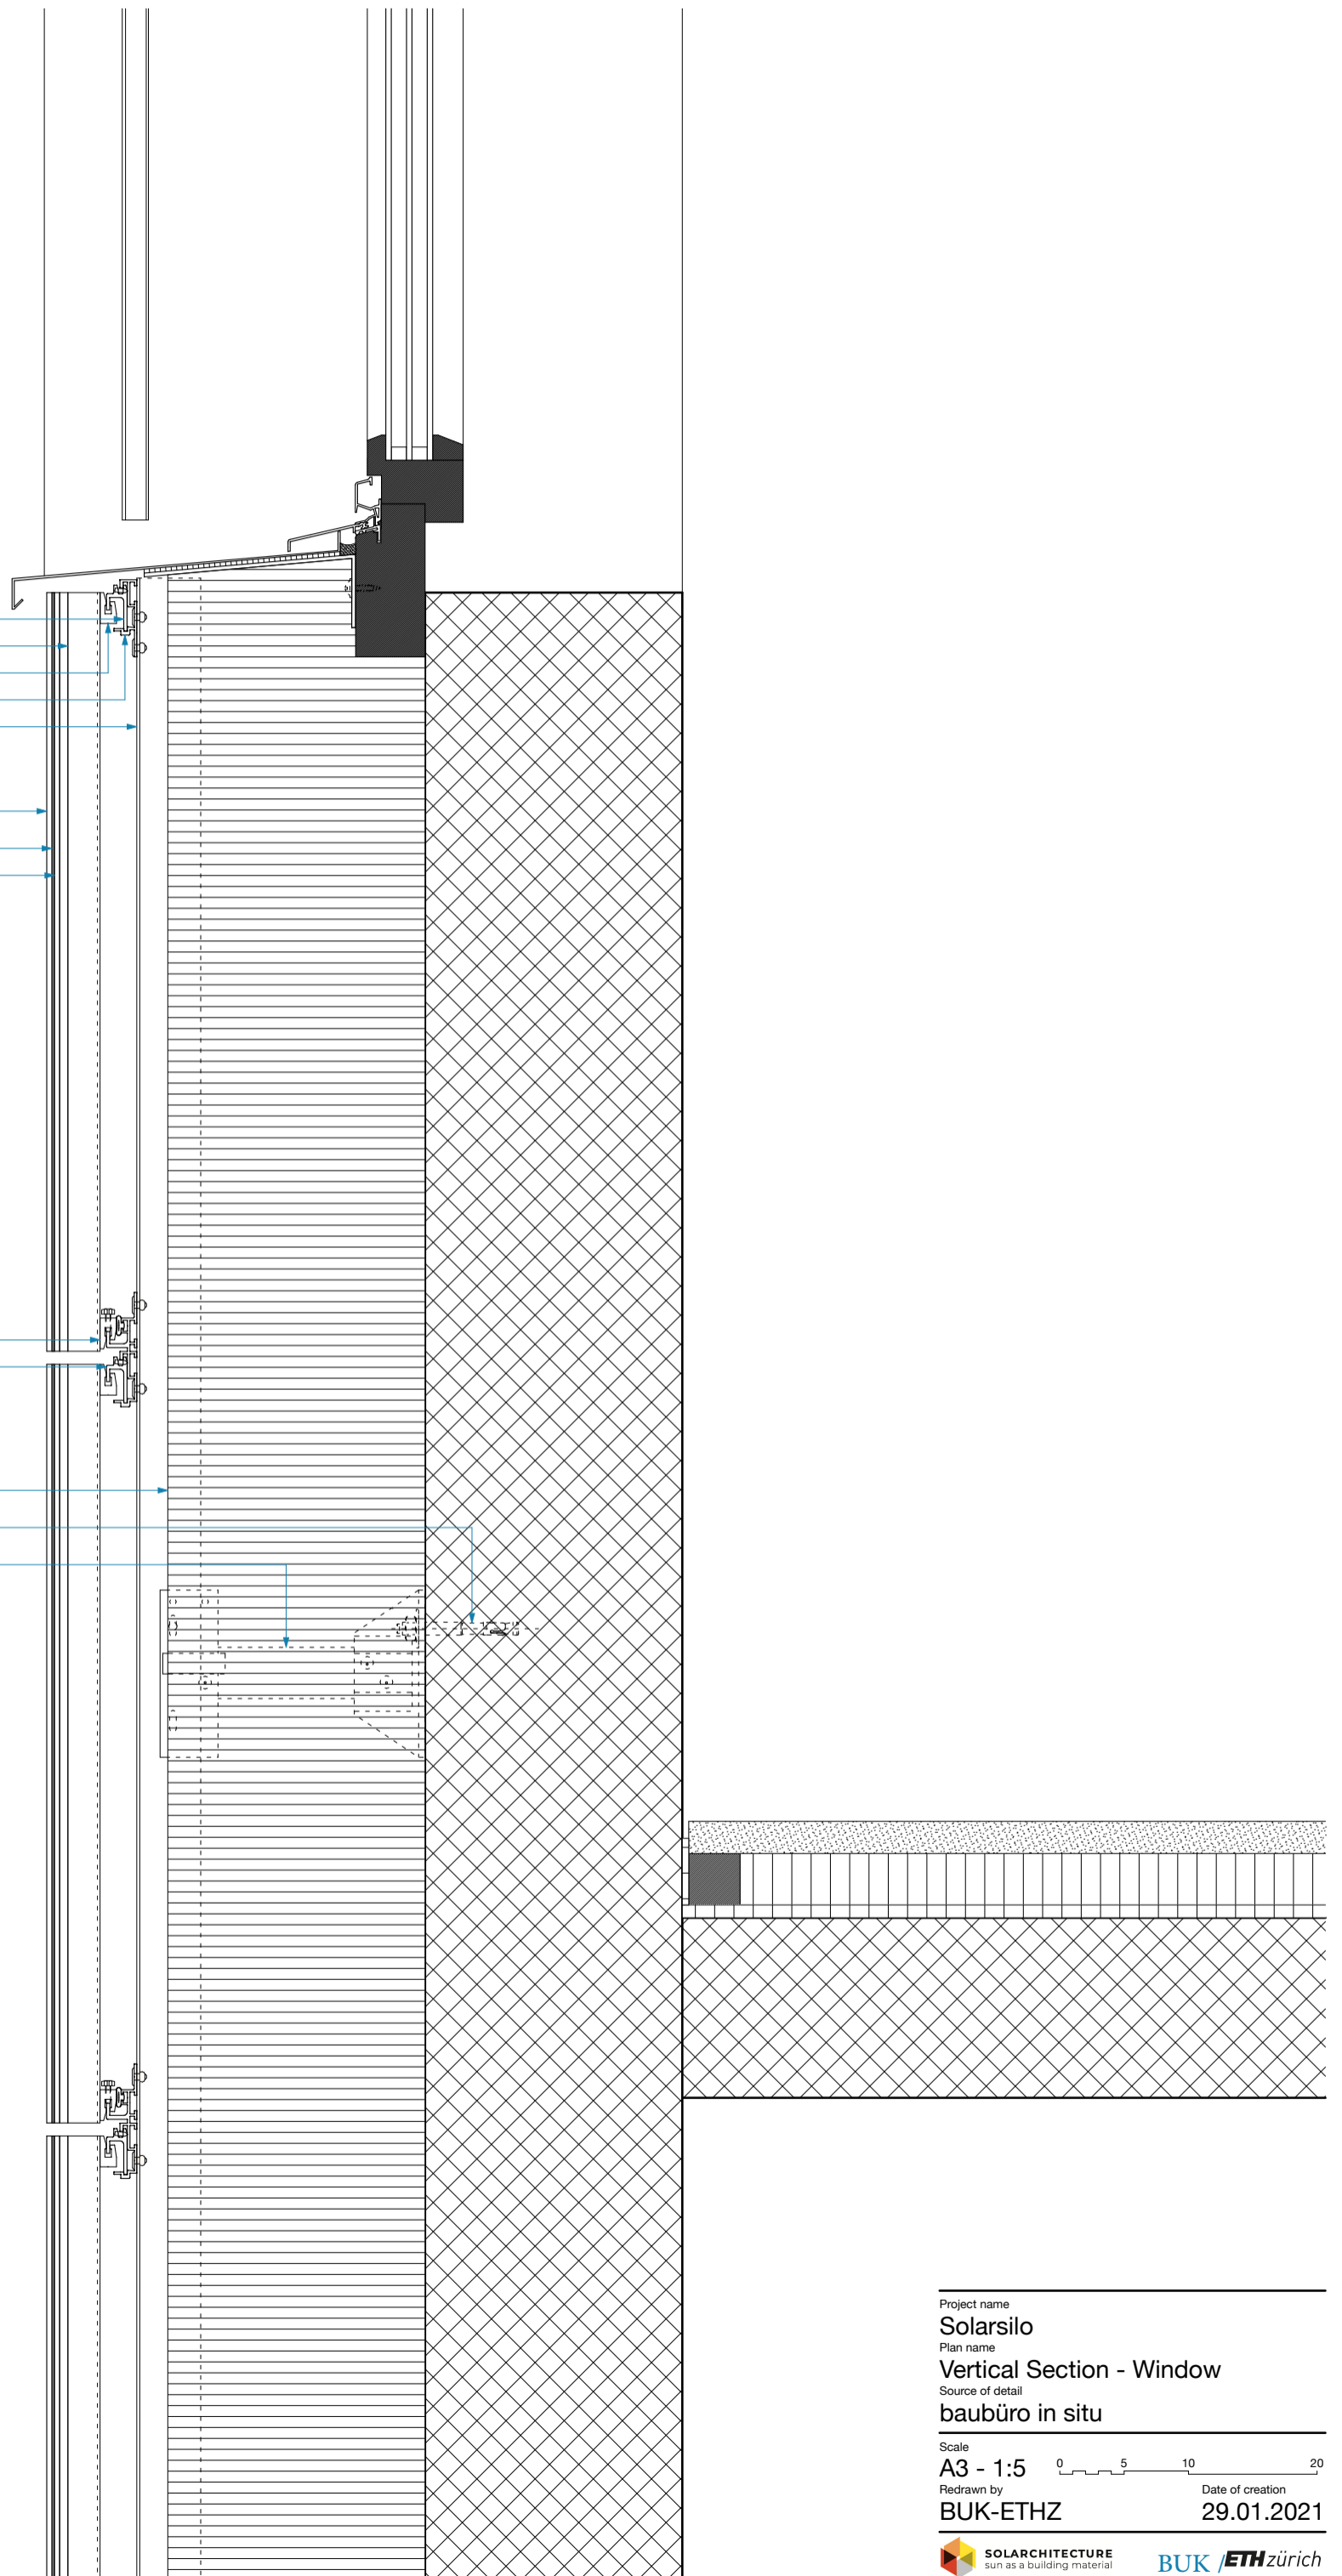

Project name
Solarsilo
Plan name
Vertical Section - Window
Source of detail
baubüro in situ

Scale
A3 - 1:5 0 5 10 20
Redrawn by
BUK-ETHZ Date of creation
29.01.2021