


Profilo scorrevole GFT 66
Profilo cilindrico GFT 30/25/60/2mm
Profilo di ancoraggio superiore GFT 66
Profilo di testa GFT 66
Profilo di copertura Mecosun MVE 420

Vetro colorato KROMATIX
4mm
PVB con vetro PV ESG 4mm
Vetro ESG 4mm

Profilo di ancoraggio inferiore GFT 66
Profilo di supporto GFT 66

Isolamento termico con strato
laminato in pile 200mm
Staffa di fissaggio
Staffa verticale GFT Thermico
206mm FP

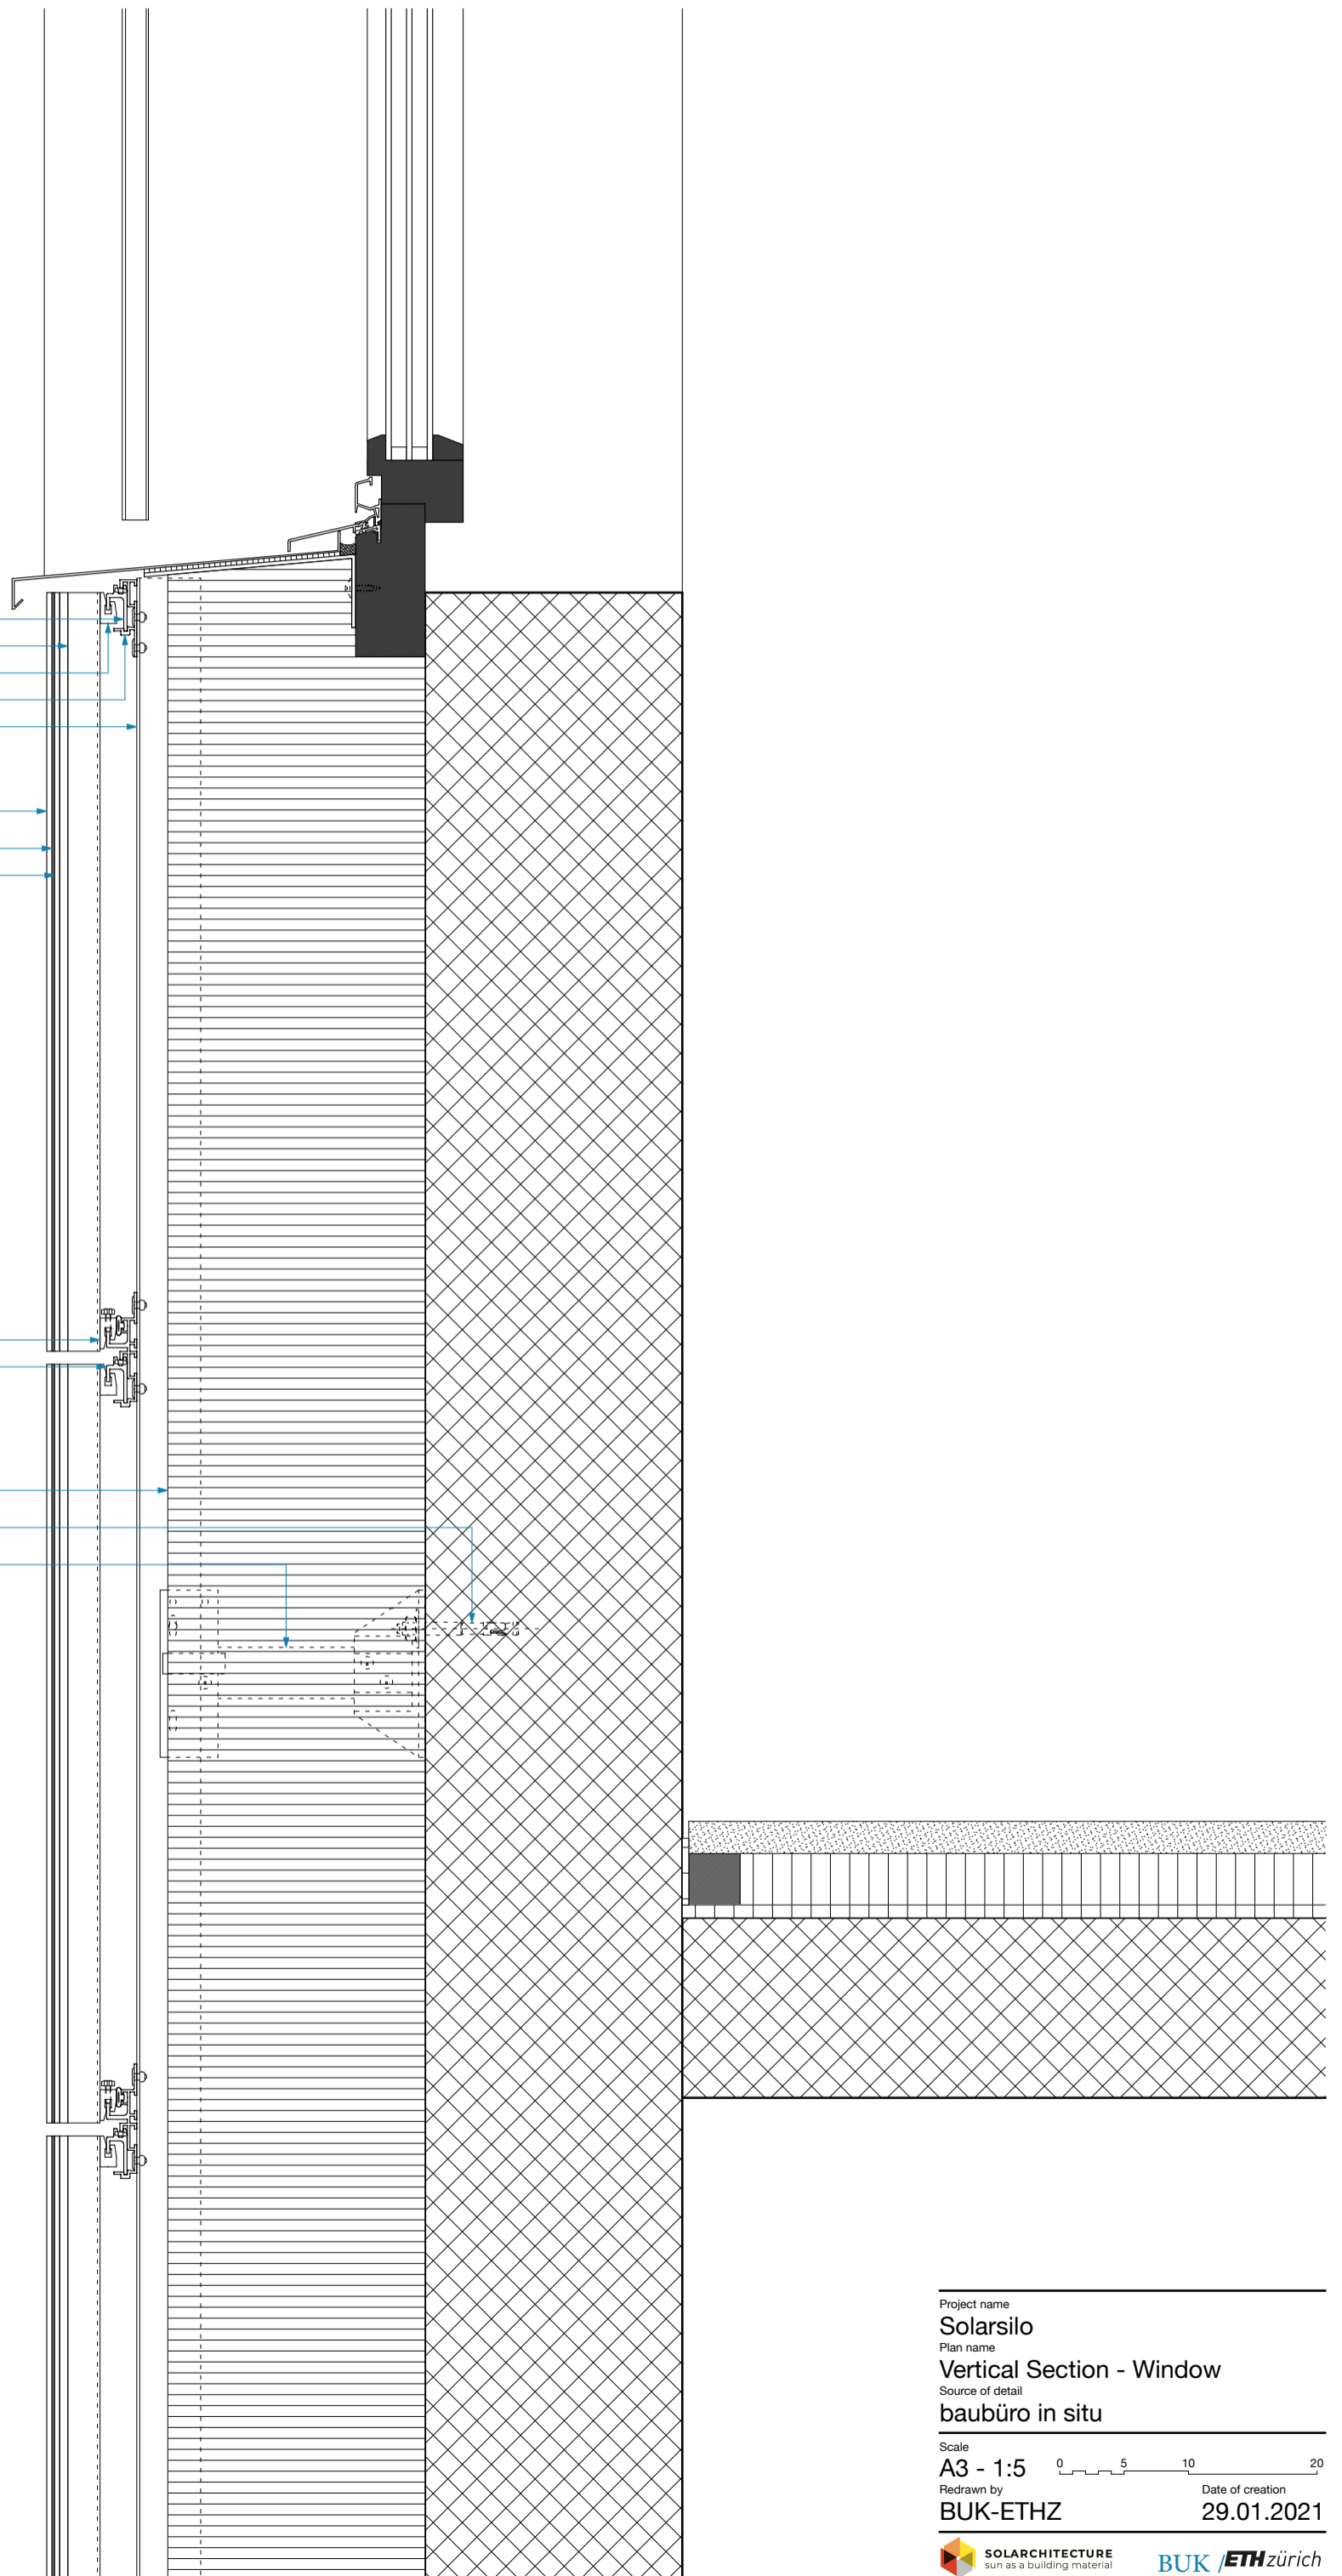

Project name
Solarsilo
Plan name
Vertical Section - Window
Source of detail
baubüro in situ

Scale
A3 - 1:5 0 5 10 20
Redrawn by
BUK-ETHZ Date of creation
29.01.2021