


module photov. Eternit Sunskin Roof 8mm
Profilé de joint, aluminium, anodisé noir,
avec bande d'étanchéité EPDM
Fixation Sunskin Roof module, acier A2, plastifié
Moustiquaire

Latte transversale 45/60mm
Latte (ventilation) 60mm
Sous-toit 5mm
Panneau mou de fibre Pavatherm 30mm
Chevron C24 80/260 isolé 260 mm
Panneau-3plis sapin douglas 27mm

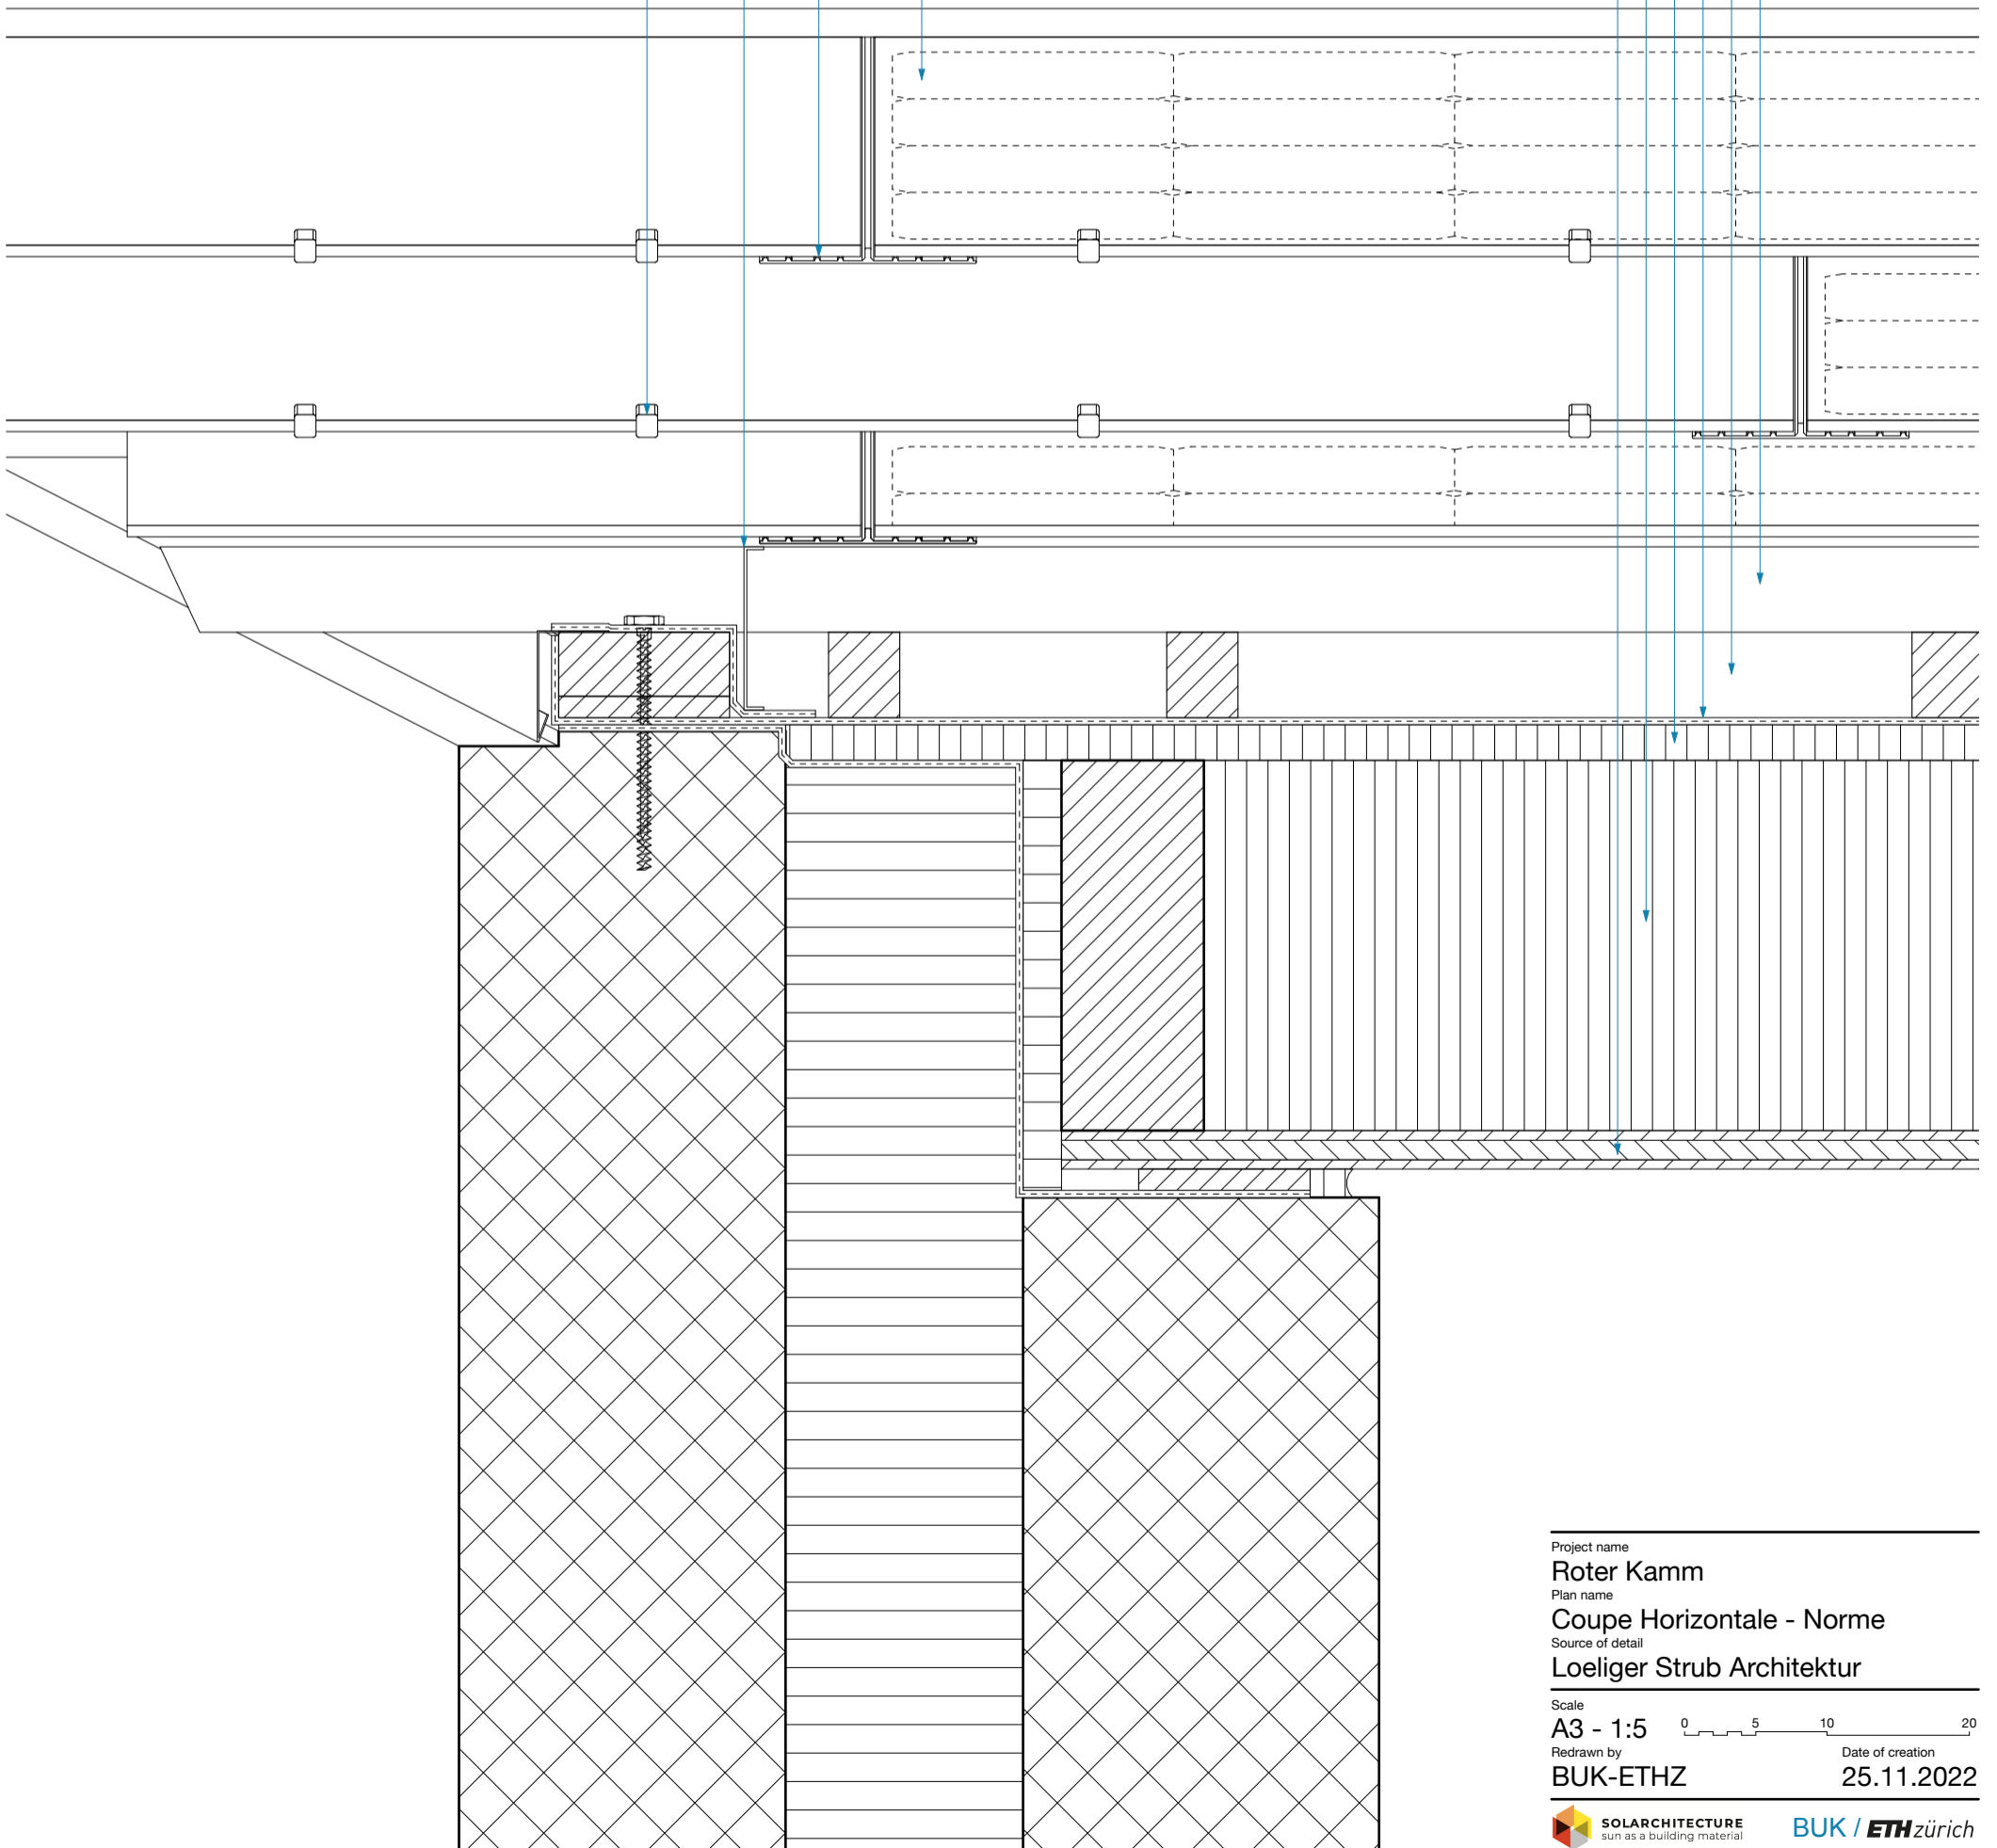

Project name
Roter Kamm
Plan name
Coupe Horizontale - Norme
Source of detail
Loeliger Strub Architektur

Scale
A3 - 1:5 0 5 10 20
Redrawn by
BUK-ETHZ Date of creation
25.11.2022