


Photovoltaik Eternit Sunskin Roof 8mm  
Fugenprofil Alu, schwarz eloxiert mit EPDM-Dichtband  
Modulhalter Sunskin Roof-Modul, Stahl A2, plastifiziert  
Insektenschutzgitter

Konterlattung 45/60mm  
Dachlattung (Hinterlüftung) 60mm  
Dachfolie  
Weichfaserplatte Pavatherm 30mm  
Sparren Fi/Ta C24 80/260 ausgedämmt 260 mm  
Dreischichtplatte Douglasie 27mm

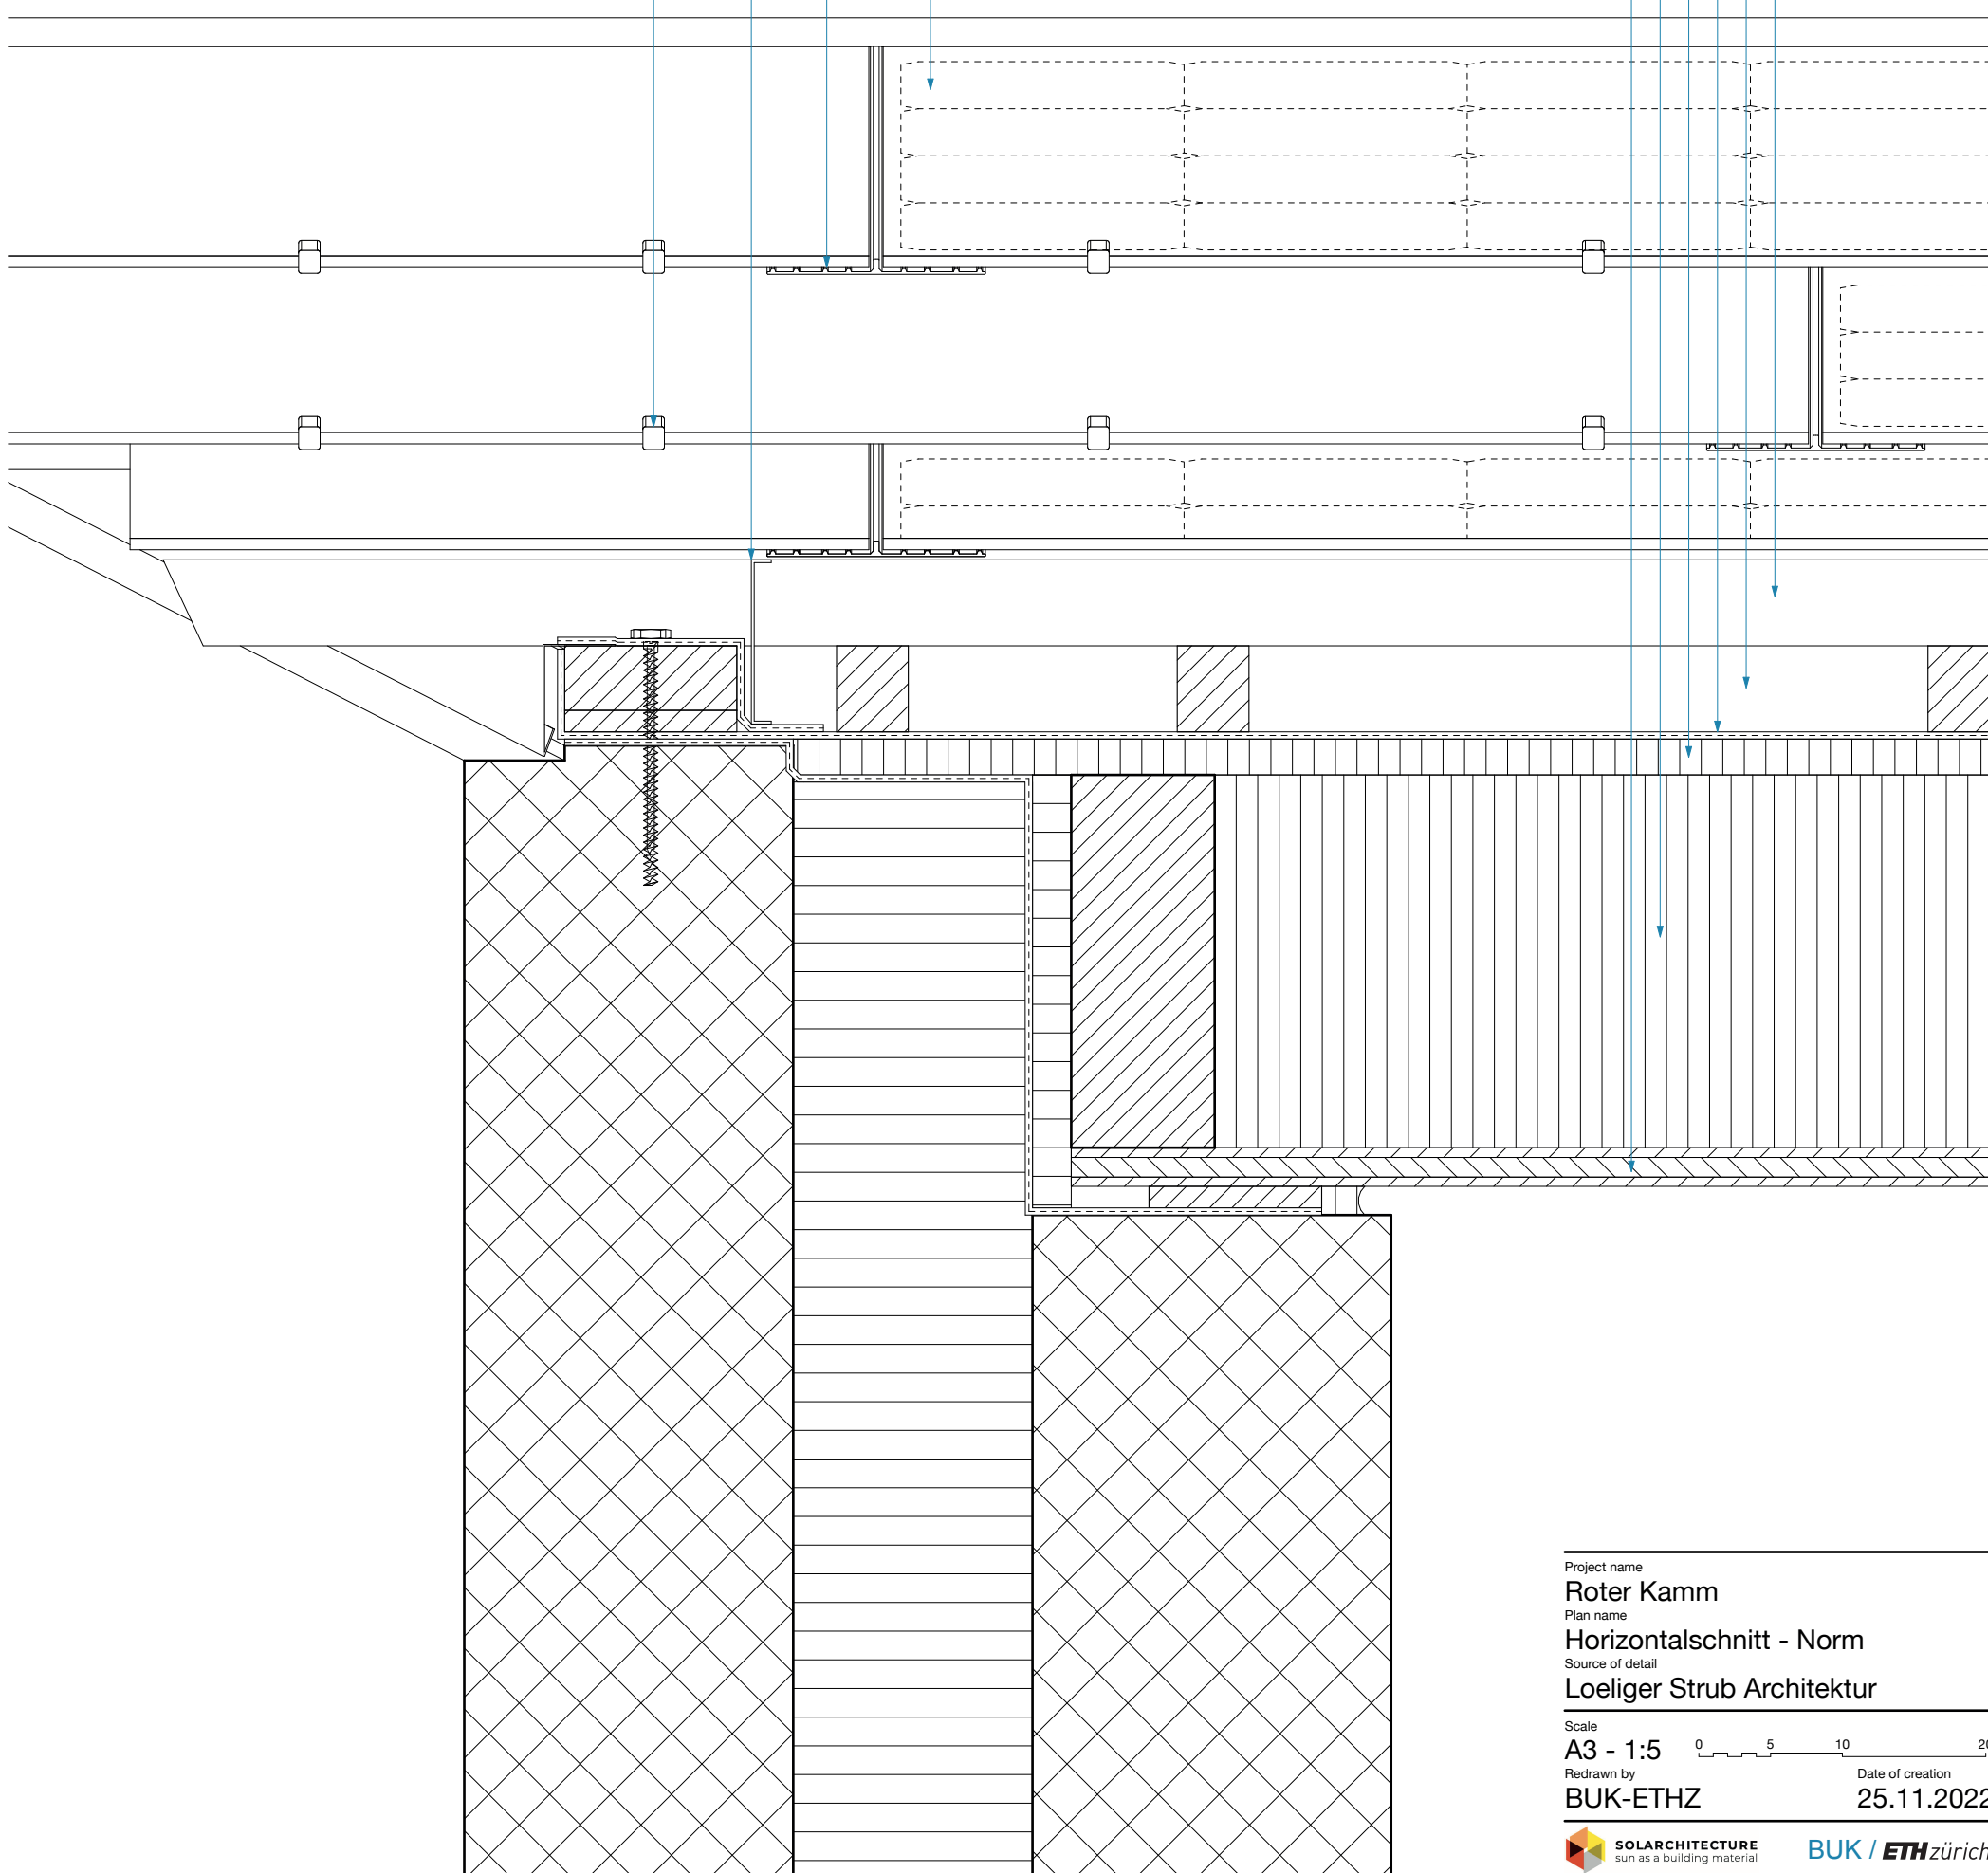


Project name  
**Roter Kamm**  
Plan name  
**Horizontalschnitt - Norm**  
Source of detail  
**Loeliger Strub Architektur**

---

Scale  
**A3 - 1:5** 0 5 10 20  
Redrawn by  
**BUK-ETHZ** Date of creation  
**25.11.2022**

---

 **SOLARCHITECTURE**  
sun as a building material 