


modulo fotovolta. Eternit Sunskin Roof 8mm
Profilo di giunzione in alluminio, anodizzato nero
con nastro di tenuta in EPDM
Portamodulo Sunskin Roof-Modul, acciaio A2,
plastificato
Protezione anti-insetti

Listello trasversale 45/60mm
Listello (ventilazione) 60mm
Sottotetto 5mm
pannelli truciolari Pavatherm 30mm
Trave C24 80/260 isolato 260 mm
Pannello a 3 strati Abete di Douglas 27mm

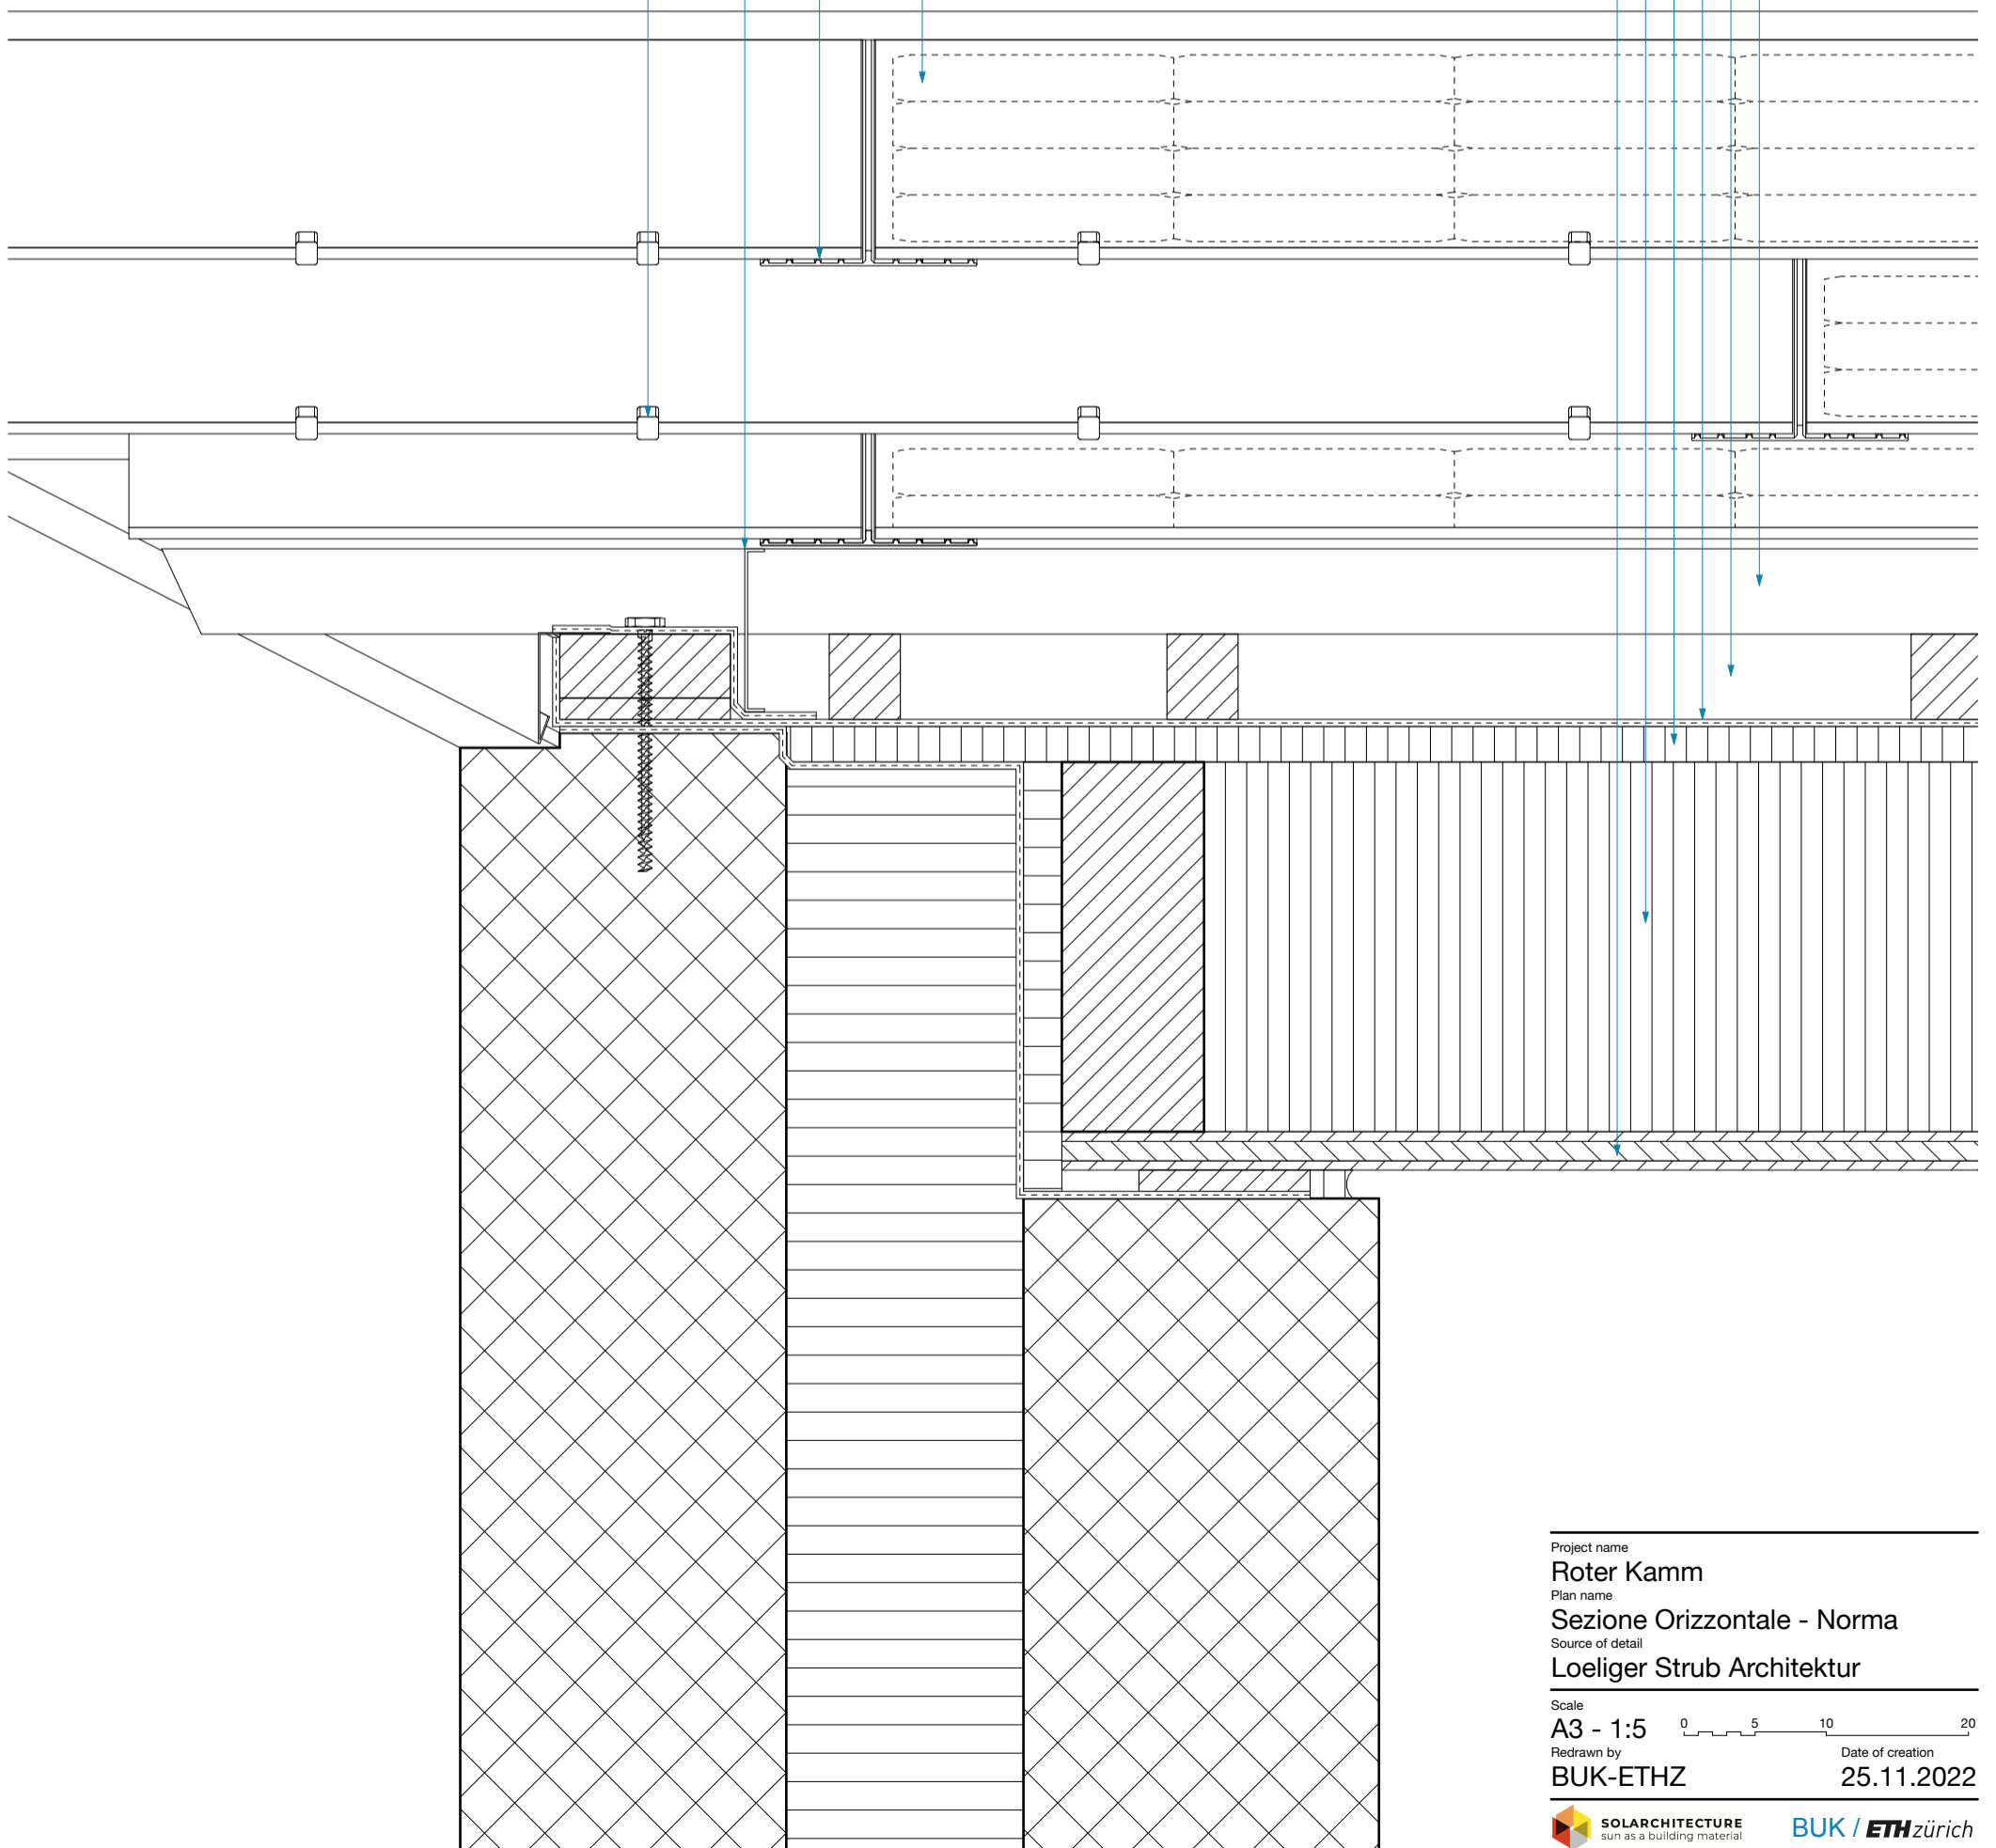

Project name
Roter Kamm
Plan name
Sezione Orizzontale - Norma
Source of detail
Loeliger Strub Architektur

Scale
A3 - 1:5 0 5 10 20
Redrawn by
BUK-ETHZ Date of creation
25.11.2022