


PV-Modul, Eternit Sonderformat

Konterlattung 25mm

Hinterlüftung 60mm

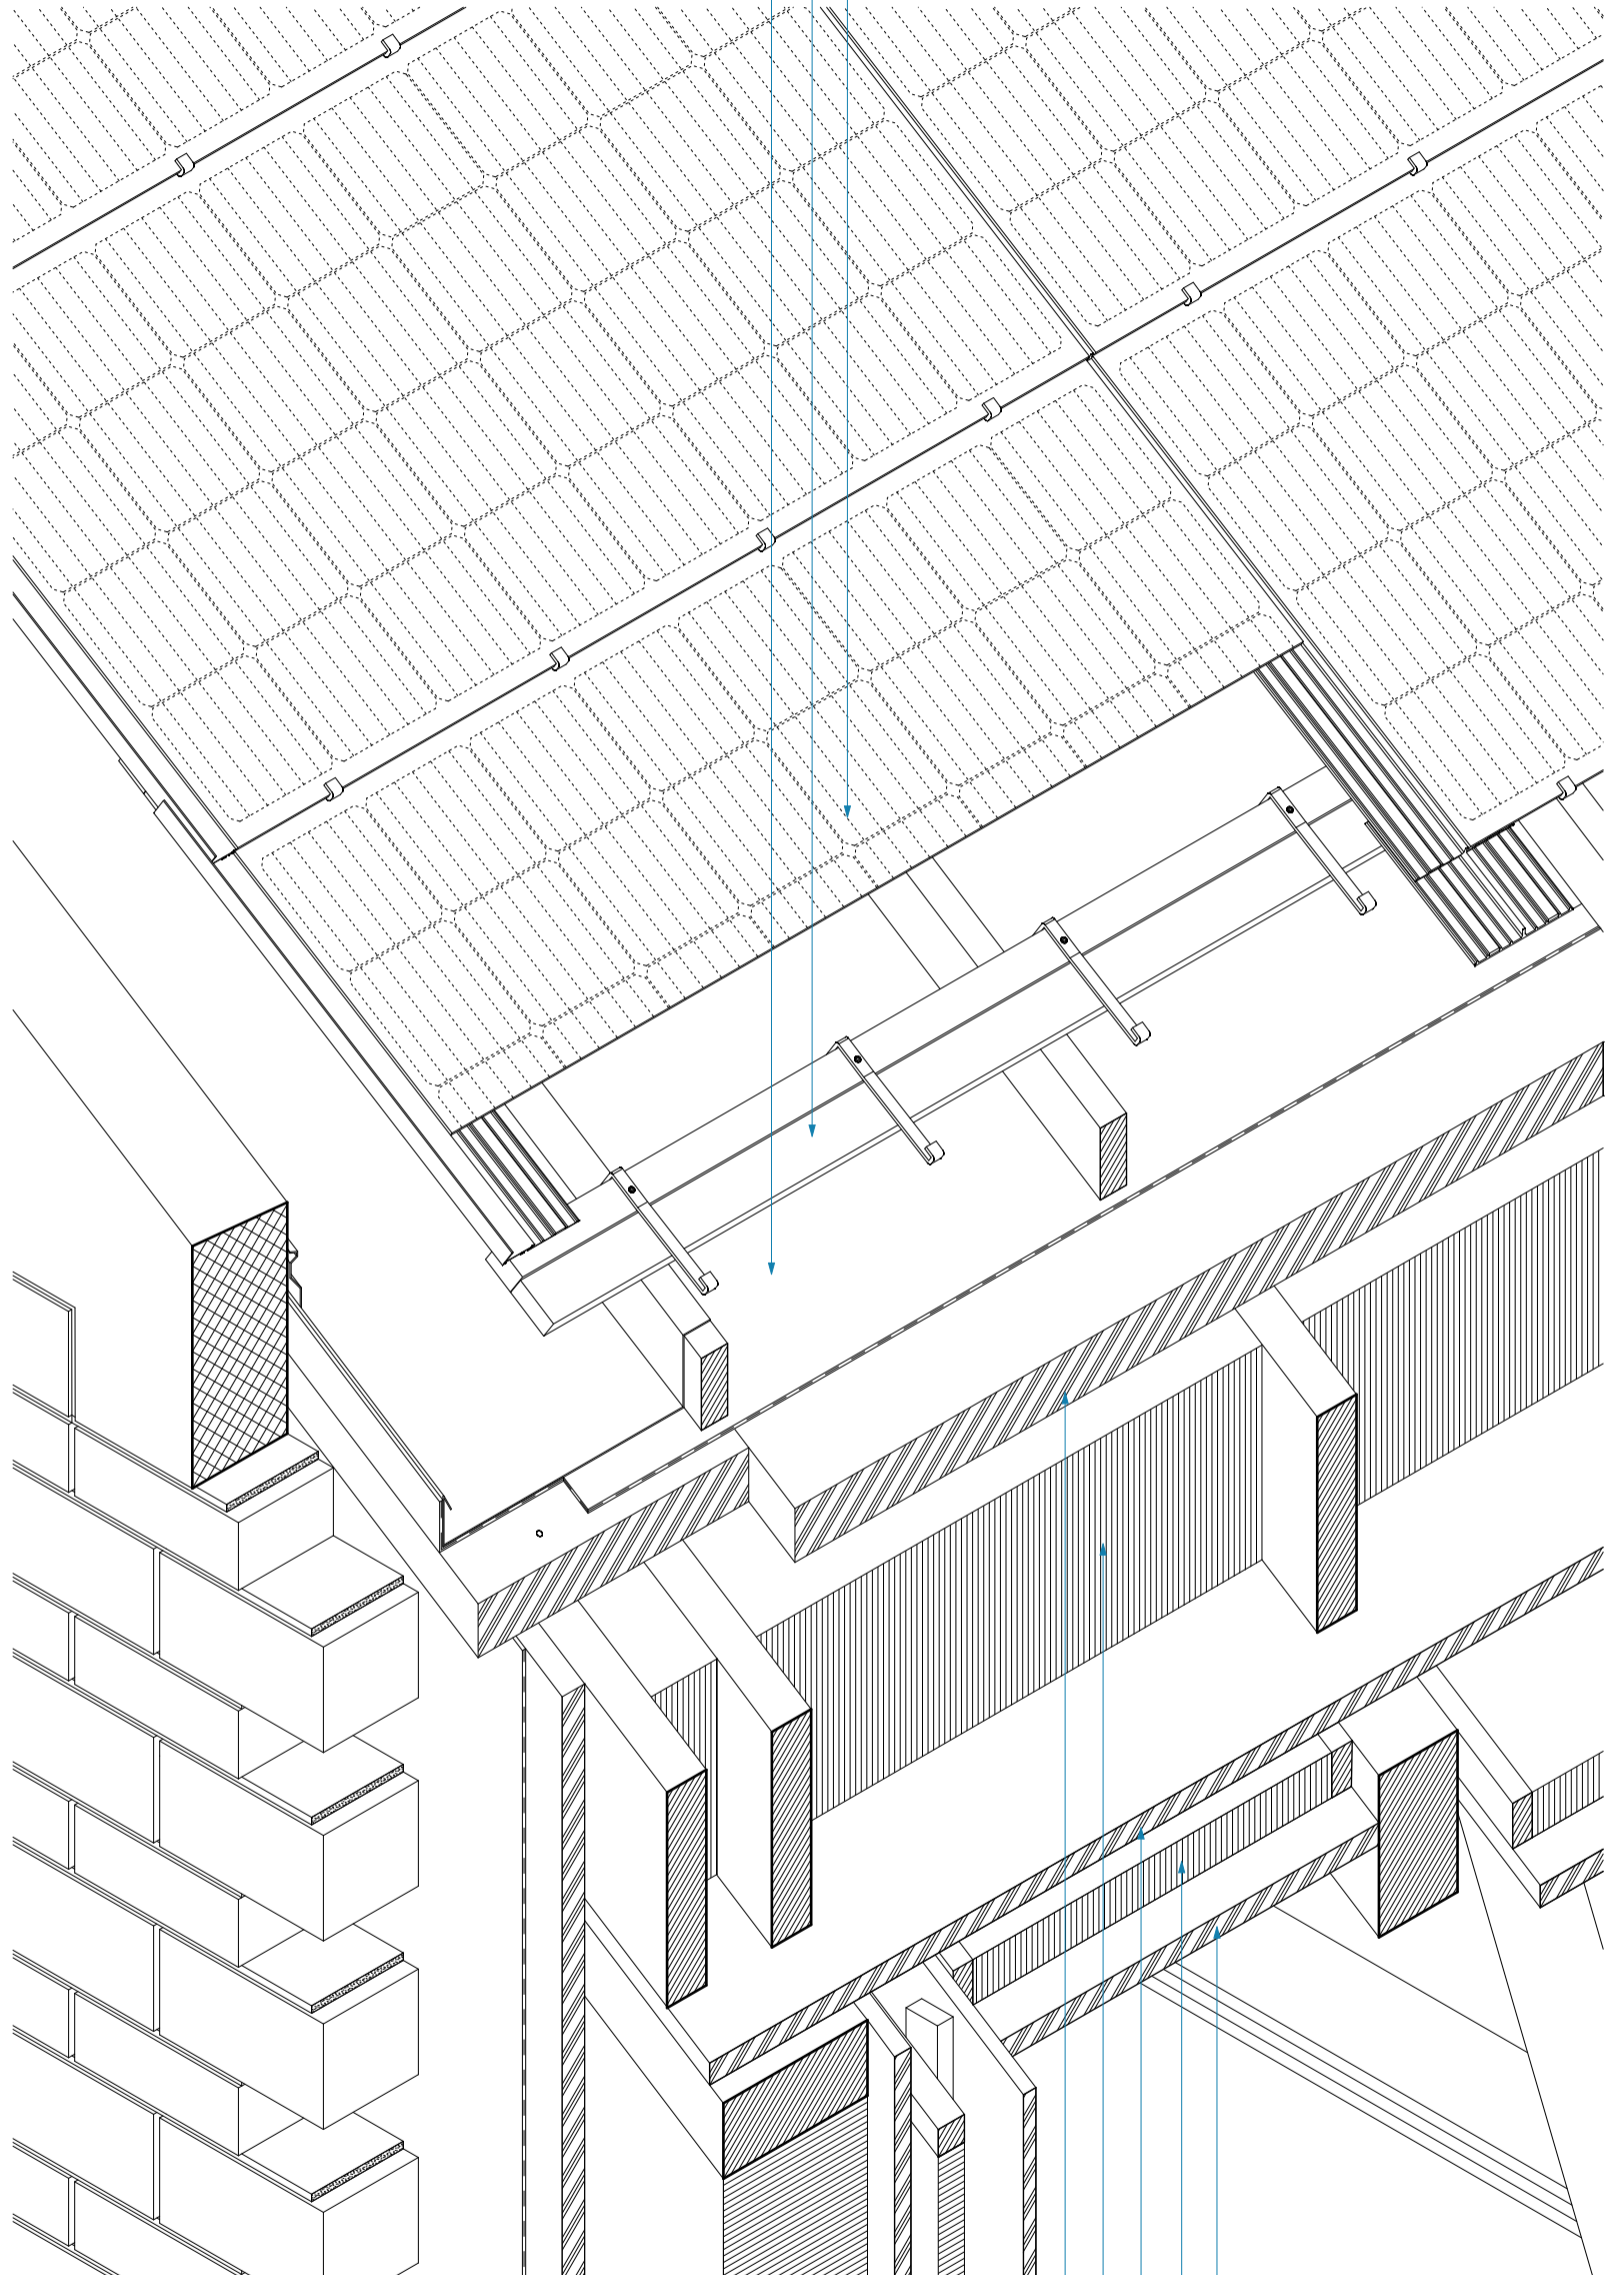

Wärmedämmung / Winddichtung ISOLAIR 60mm

Holzständer, Flumroc Dämmplatte 240mm

OSB-Platte, dampfdicht 25mm

Installationslattung, Flumroc Dämmplatte 50mm

Heraklith 25mm

Project name
Obere Mühle

Plan name
Isometrie

Source of detail
bernath+widmer

Scale
A3 - 1:10 0 5 10 20

Redrawn by
BUK-ETHZ Date of creation
20.10.2024