


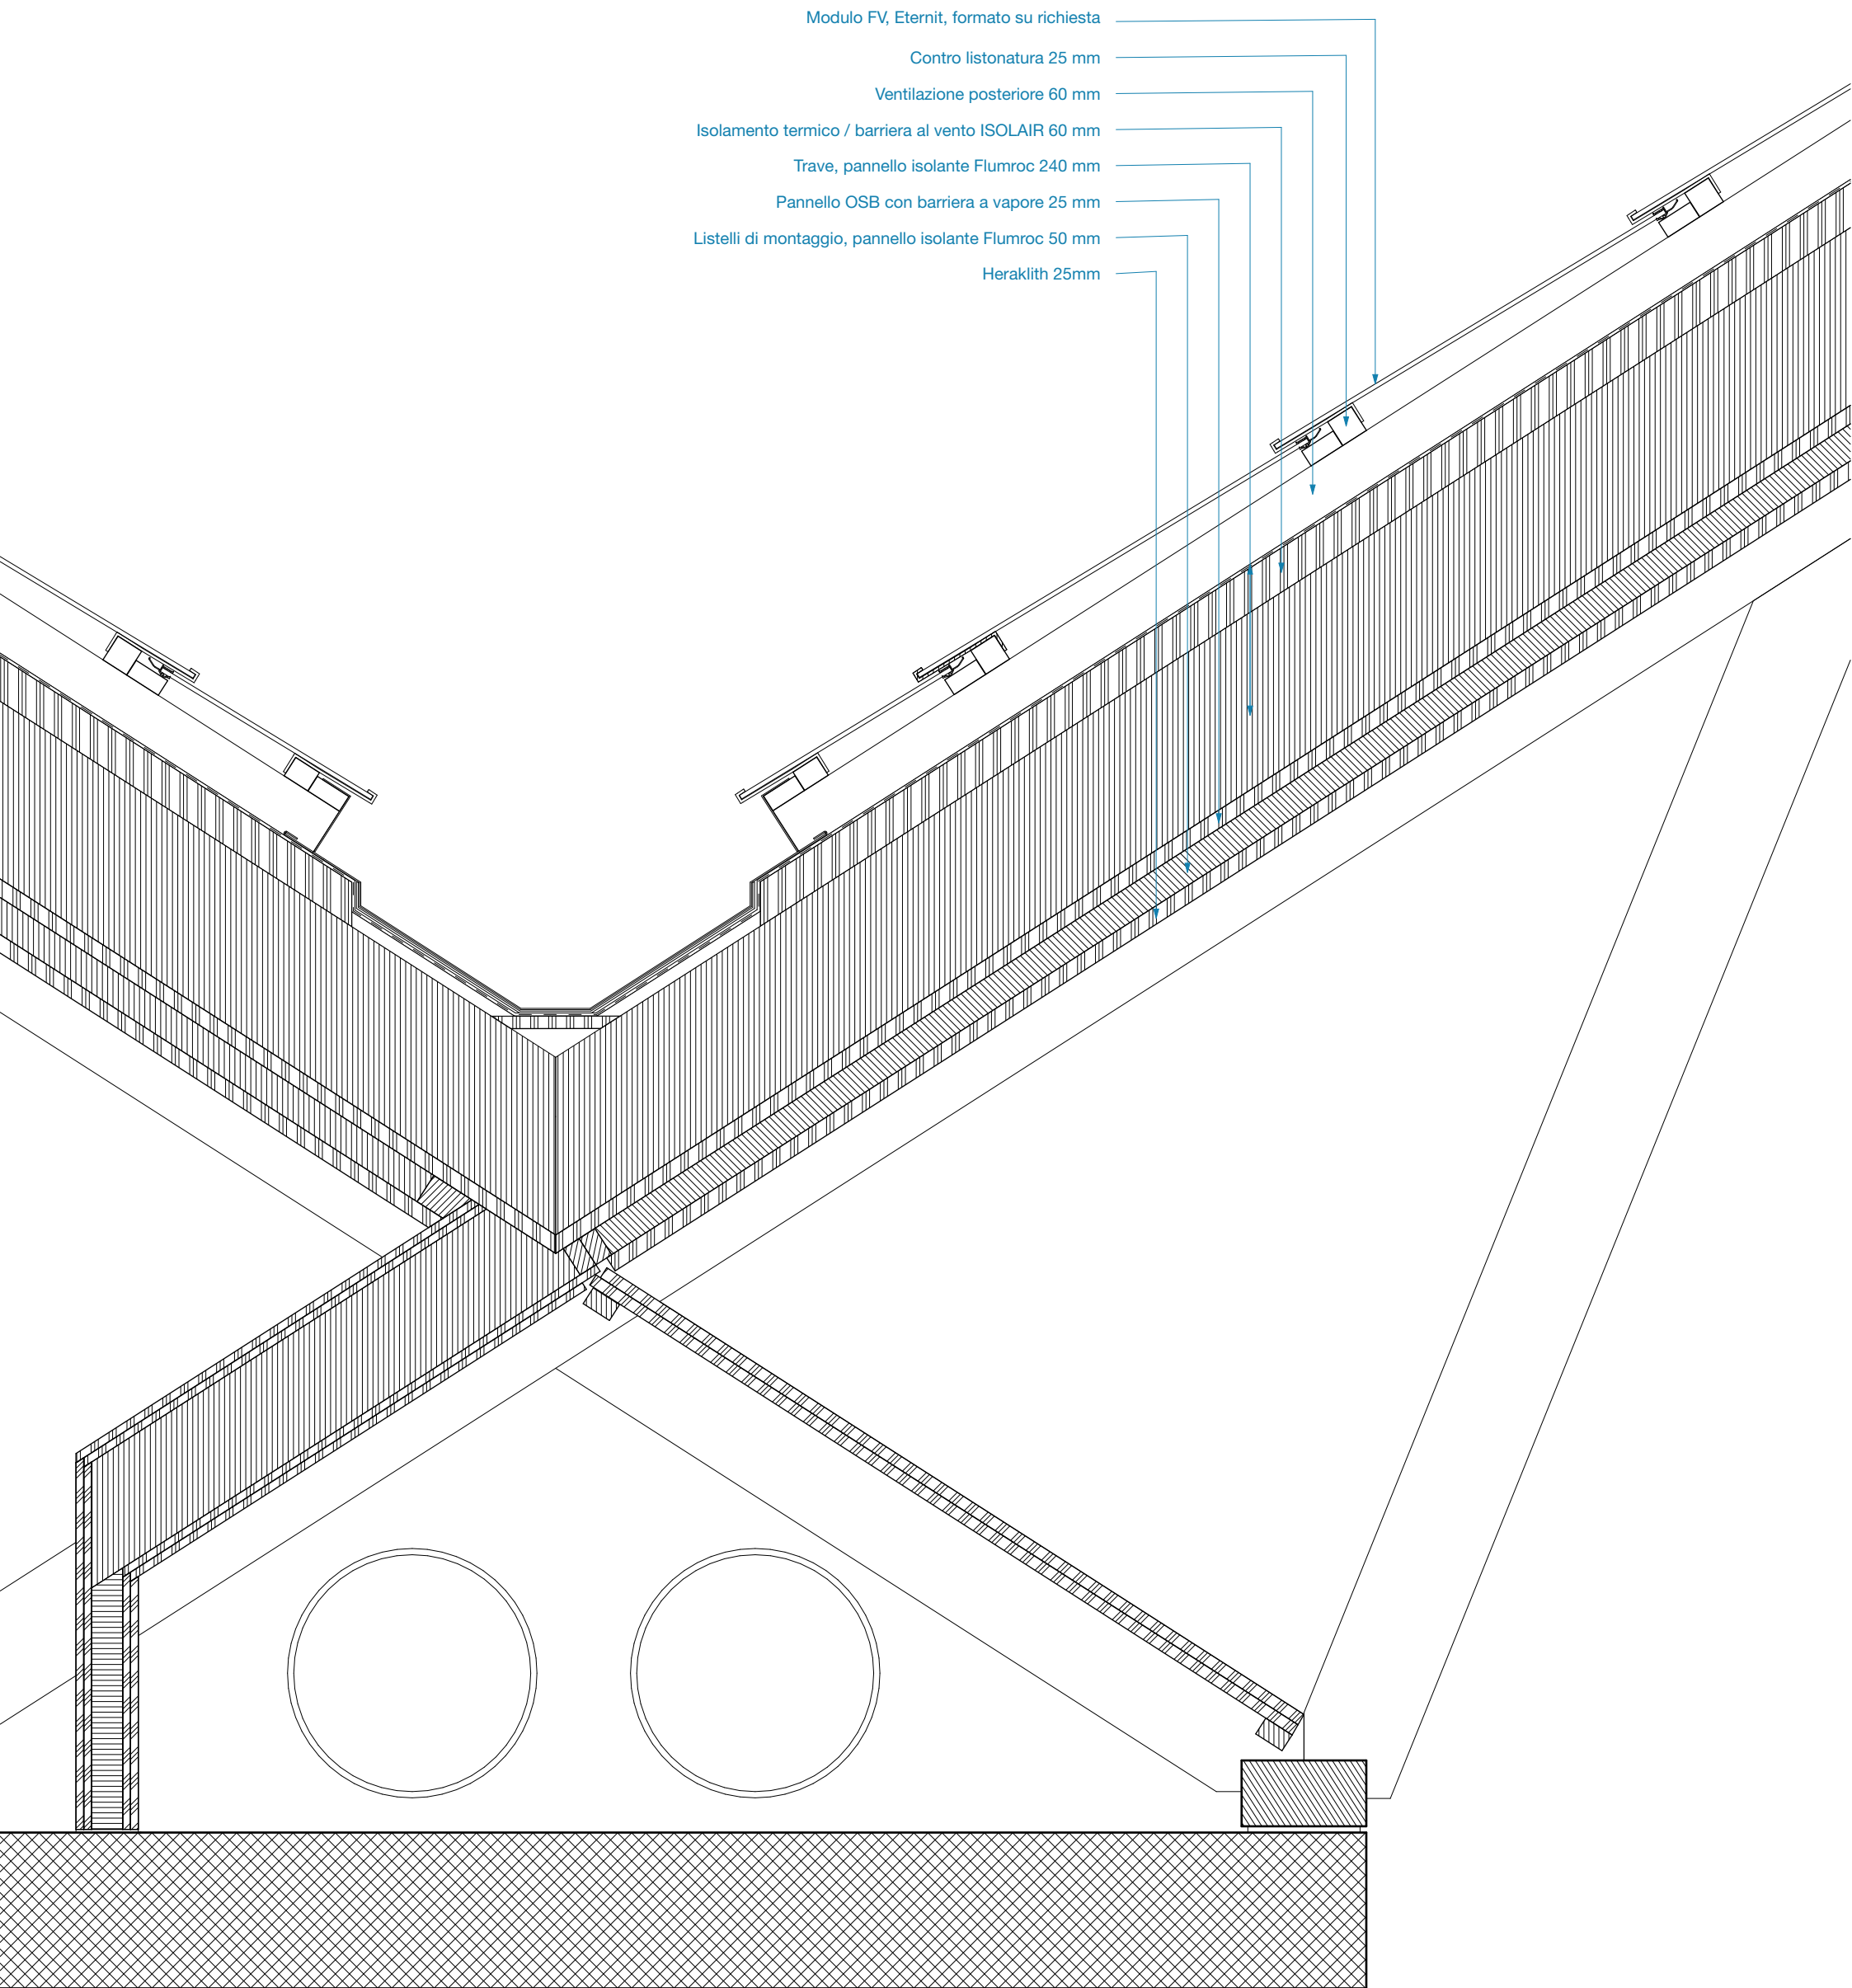

- Modulo FV, Eternit, formato su richiesta
- Contro listonatura 25 mm
- Ventilazione posteriore 60 mm
- Isolamento termico / barriera al vento ISOLAIR 60 mm
- Trave, pannello isolante Flumroc 240 mm
- Pannello OSB con barriera a vapore 25 mm
- Listelli di montaggio, pannello isolante Flumroc 50 mm
- Heraklith 25mm