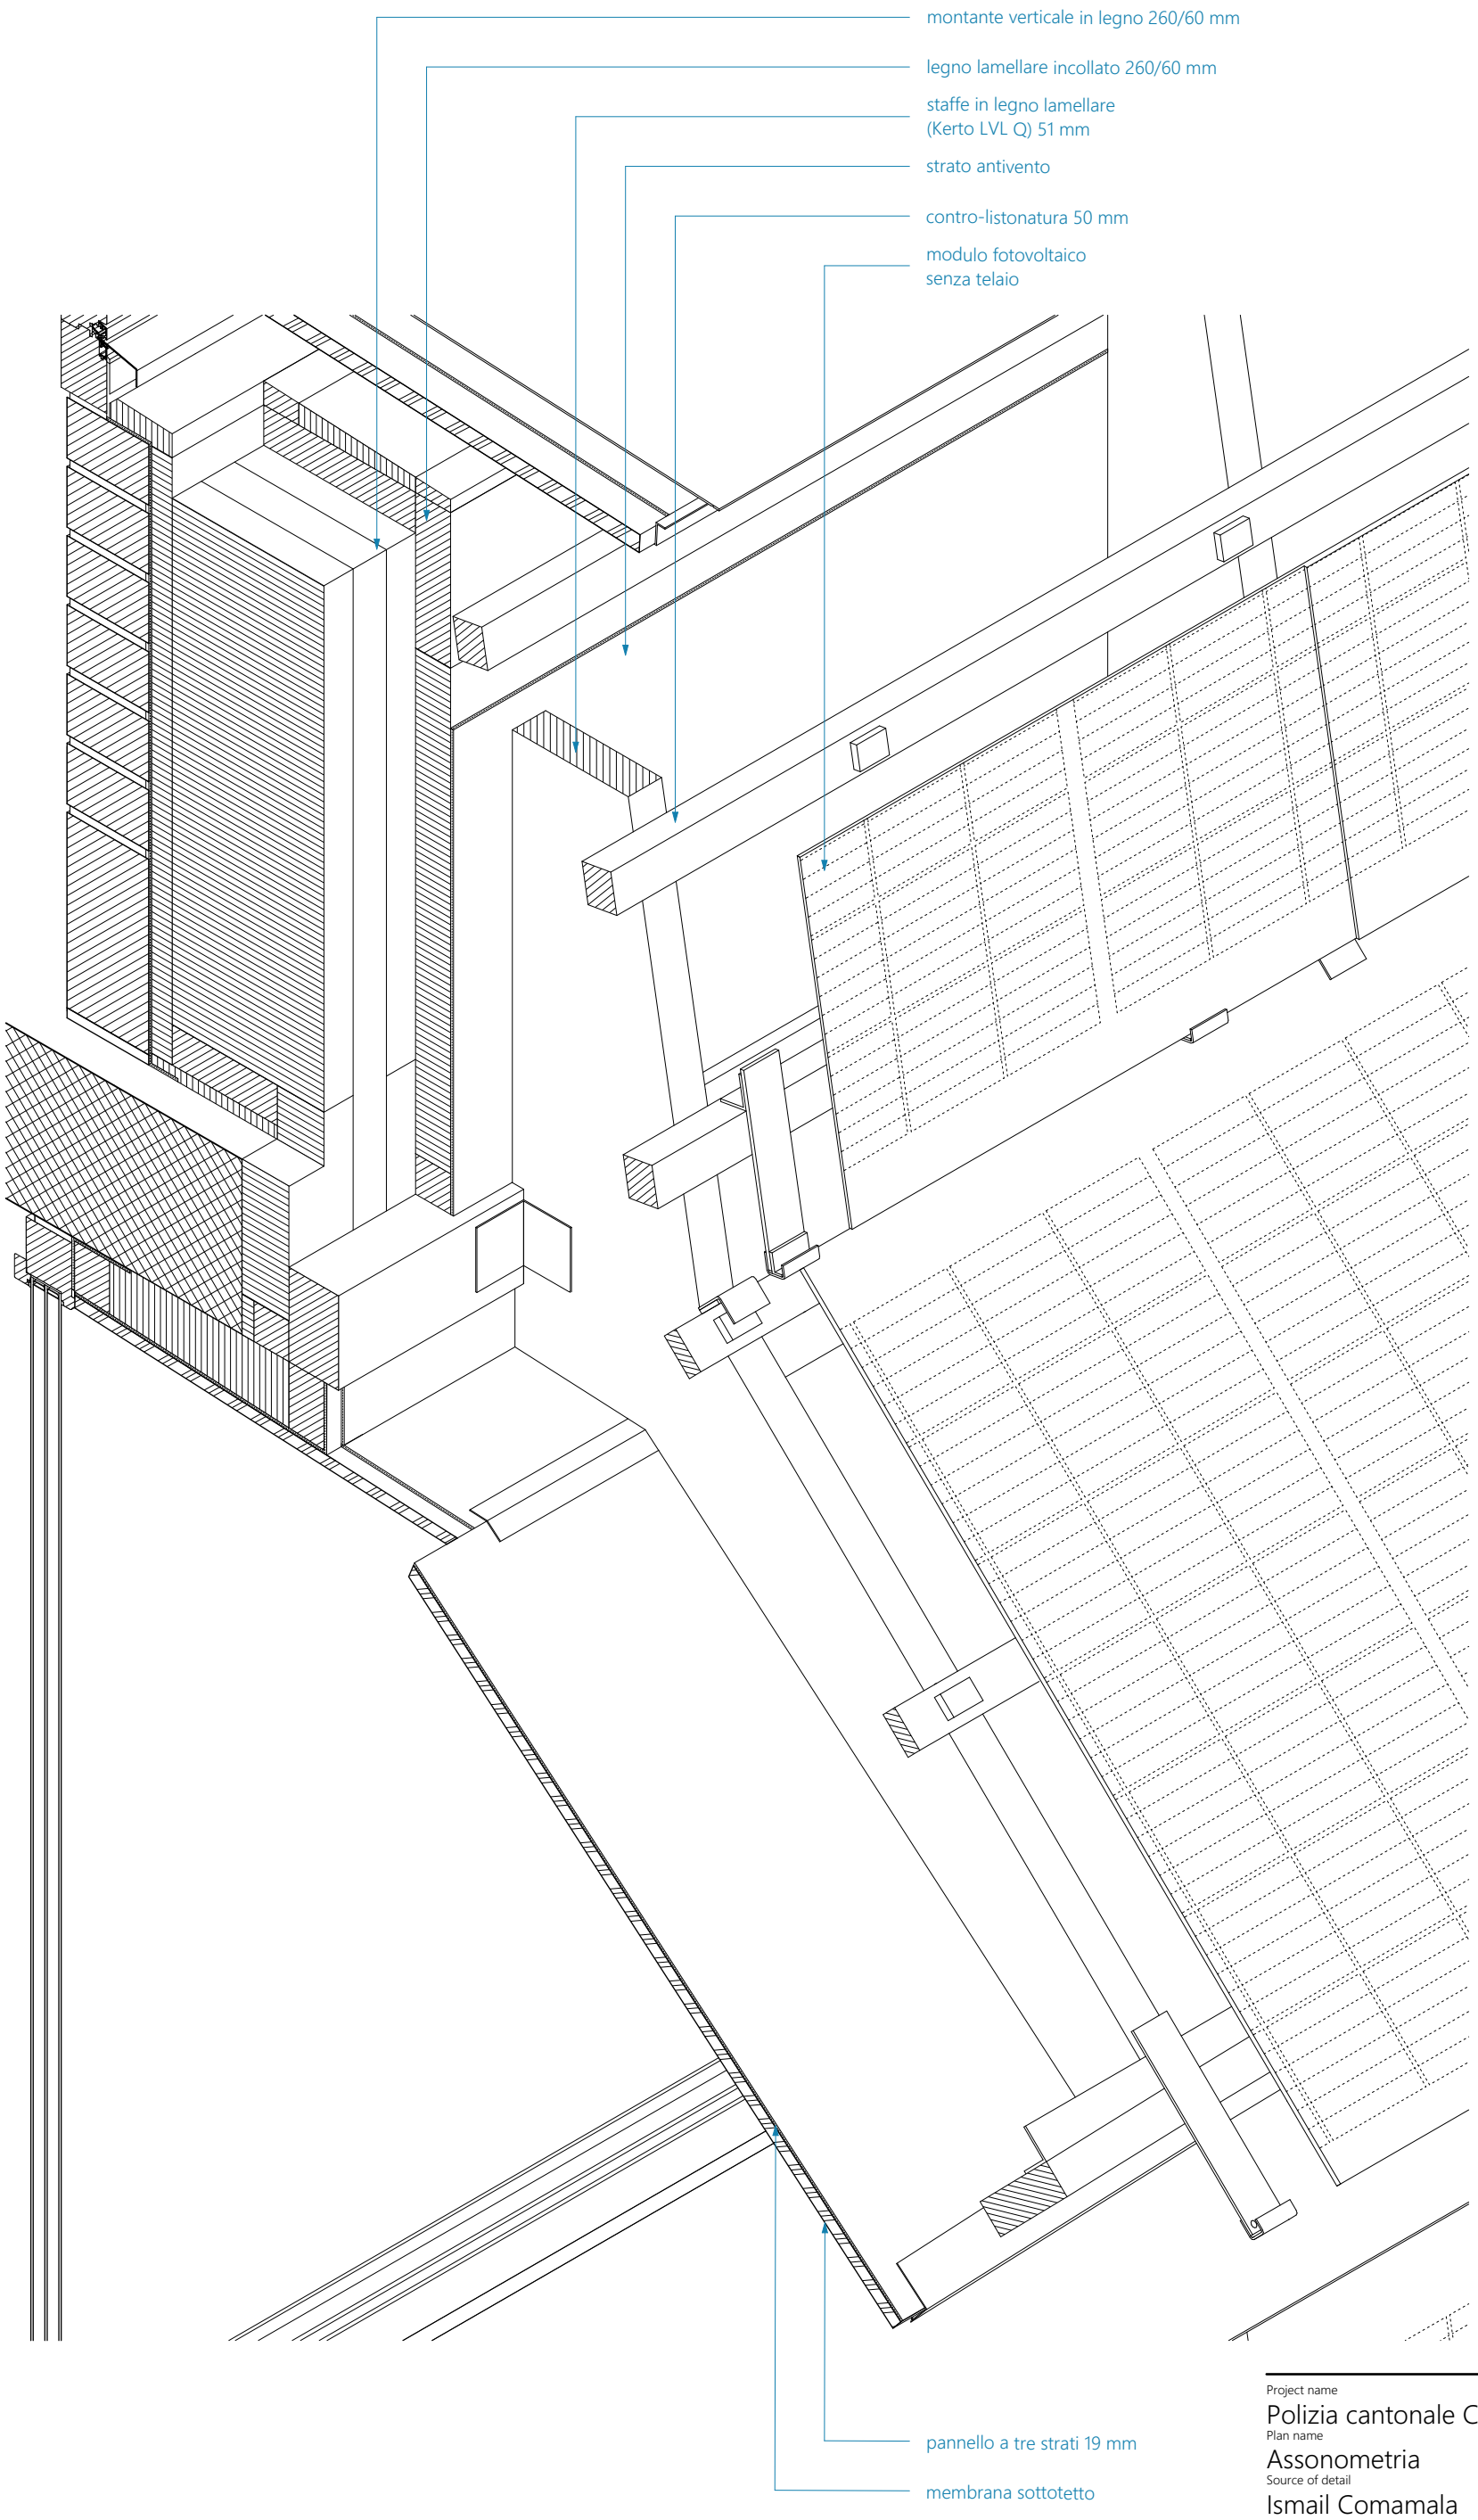


Project name
Polizia cantonale Chur
Plan name
Assonometria
Source of detail
Ismail Comamala

Scale
A3 - 1:10 0 10 20 40
Redrawn by
BUK-ETHZ
Date of creation
08.05.2025

BUK / ETH zürich