

aggancio regolabile ATK 103 EE 20
profilo di sostegno ATK 103 P20

fissaggio a parete GFT CNS 196mm
aggancio fisso ATK 103 EE 20


binario Din 30/15/60/2.0mm RAL 9005
Stamisol Color "carbone"
Isover PB F 030 200mm
modulo fotovoltaico 17mm

ancoraggio regolabile per vetro GFT 66
Spezial

profilo di supporto leggero GFT 66 RAL
9005
ancoraggio fisso per vetro GFT 66
Spezial

fissaggio a parete GFT Thermico Star 196mm
profilo a L 45/45/2.3mm

profilo di supporto regolabile GFT 66 RAL 9005
ancoraggio regolabile per vetro GFT 66
Spezial
rivestimento architrave SST 2mm

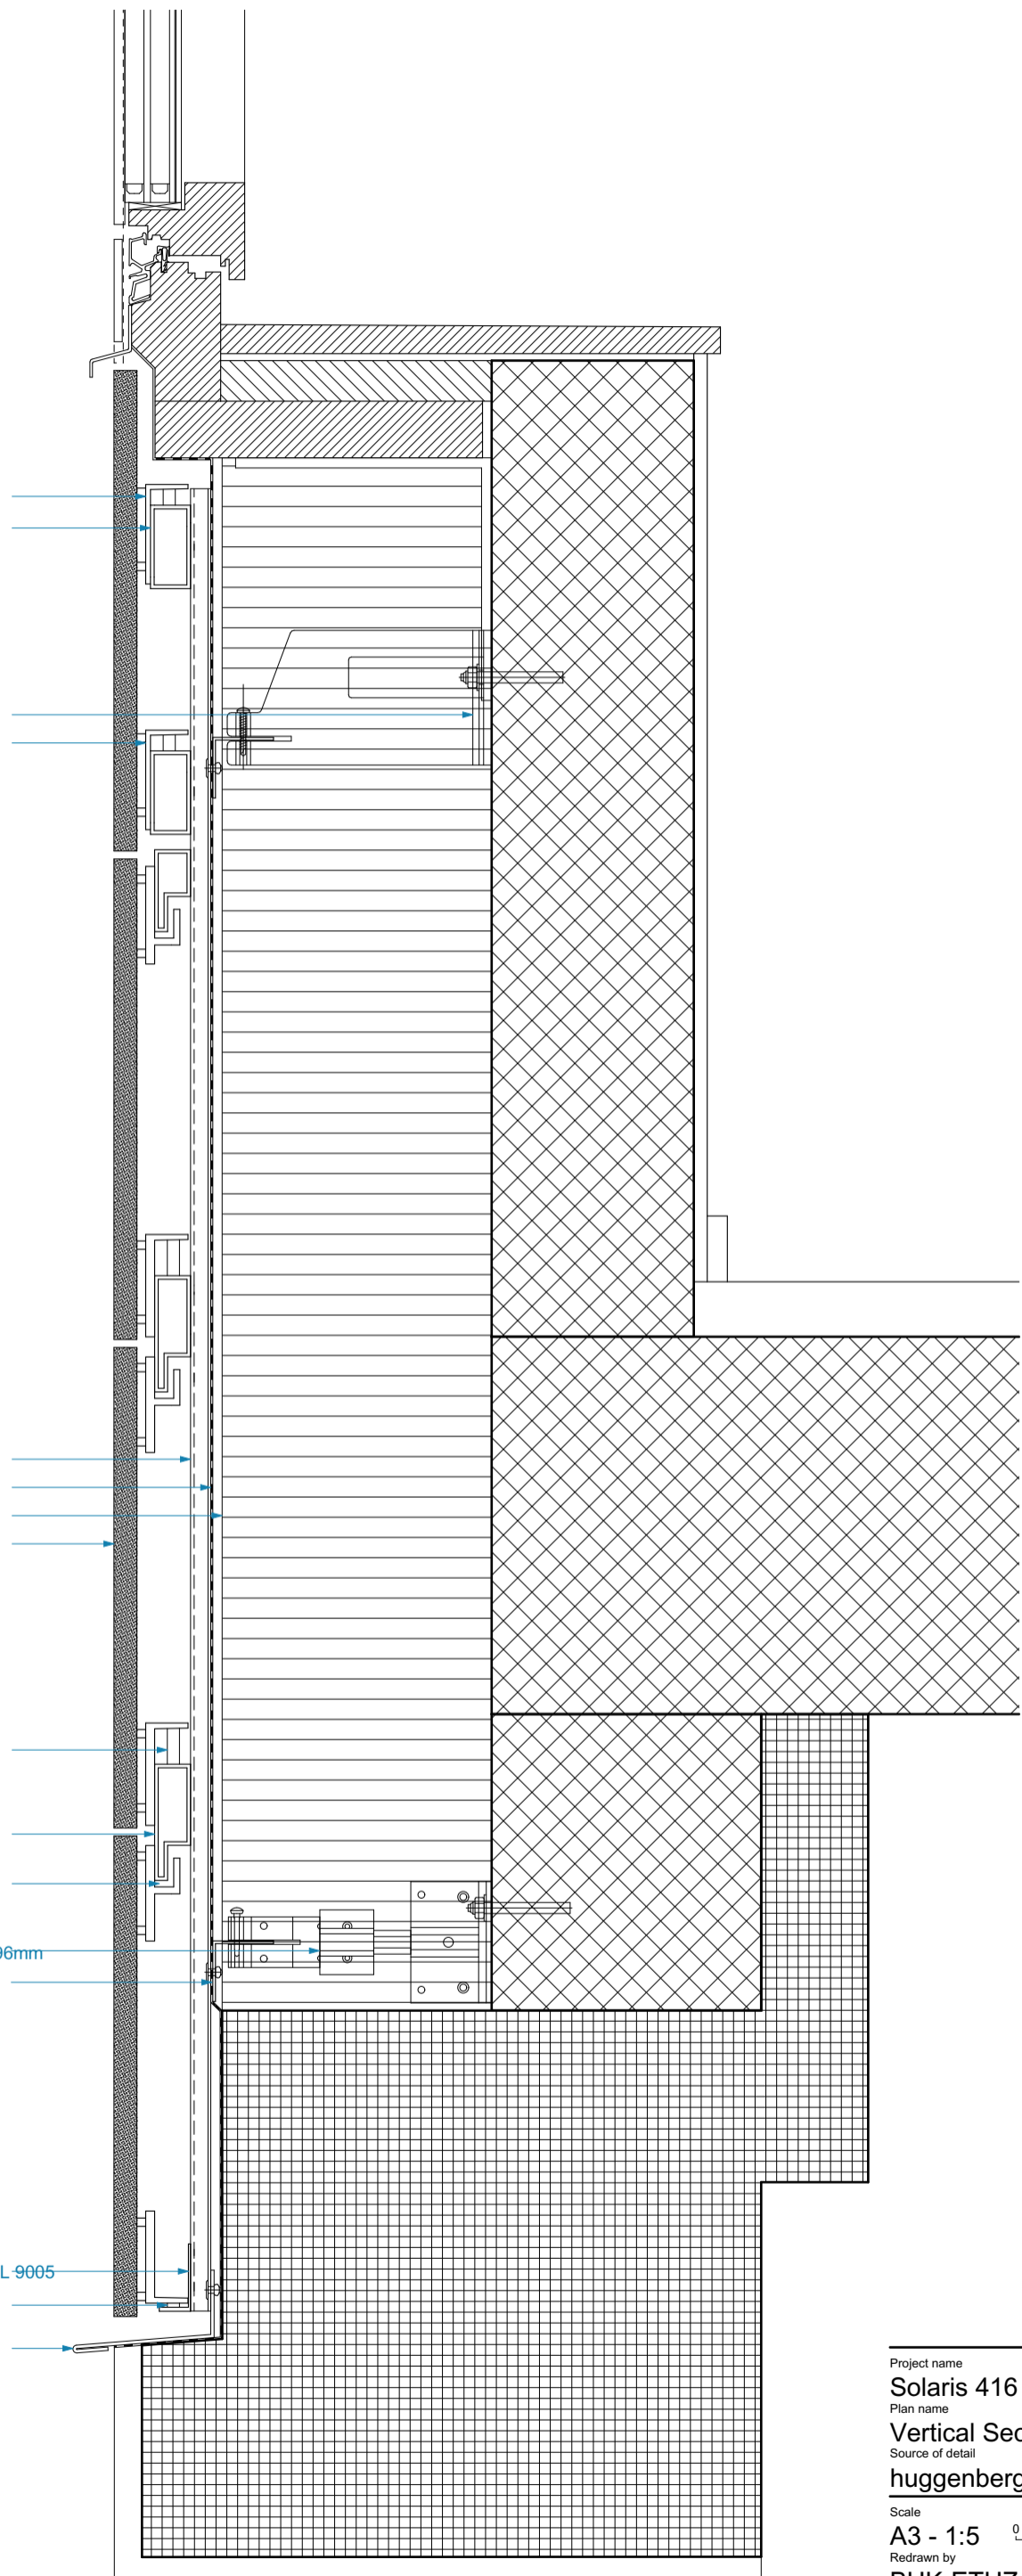

Project name
Solaris 416
Plan name
Vertical Section - Window
Source of detail
huggenbergerfries Architekten AG
Scale
A3 - 1:5 0 5 10 20
Redrawn by
BUK-ETHZ Date of creation
16.05.2019