


Structure porteuse en acier -  
poutre faîtière 410x410mm  
Plaque métallique pour la  
fixation du rafter à la structure  
de soutien  
Module photovoltaïque - Verre  
frontal 3,2mm - Cellule  
monocristalline - Verre  
postérieur ESG 6mm  
Sous-structure en acier pour  
modules photovoltaïques

Sous-toit en tôle  
Panneaux à base de bois  
25mm  
Rafter 240x120mm - Isolation  
de l'espace intermédiaire  
Contre-latte 120x80mm -  
Isolation de l'espace  
intermédiaire  
Pare-vapeur  
Latte pour installations  
techniques 28x60mm  
Le placoplâtre doublement  
25mm

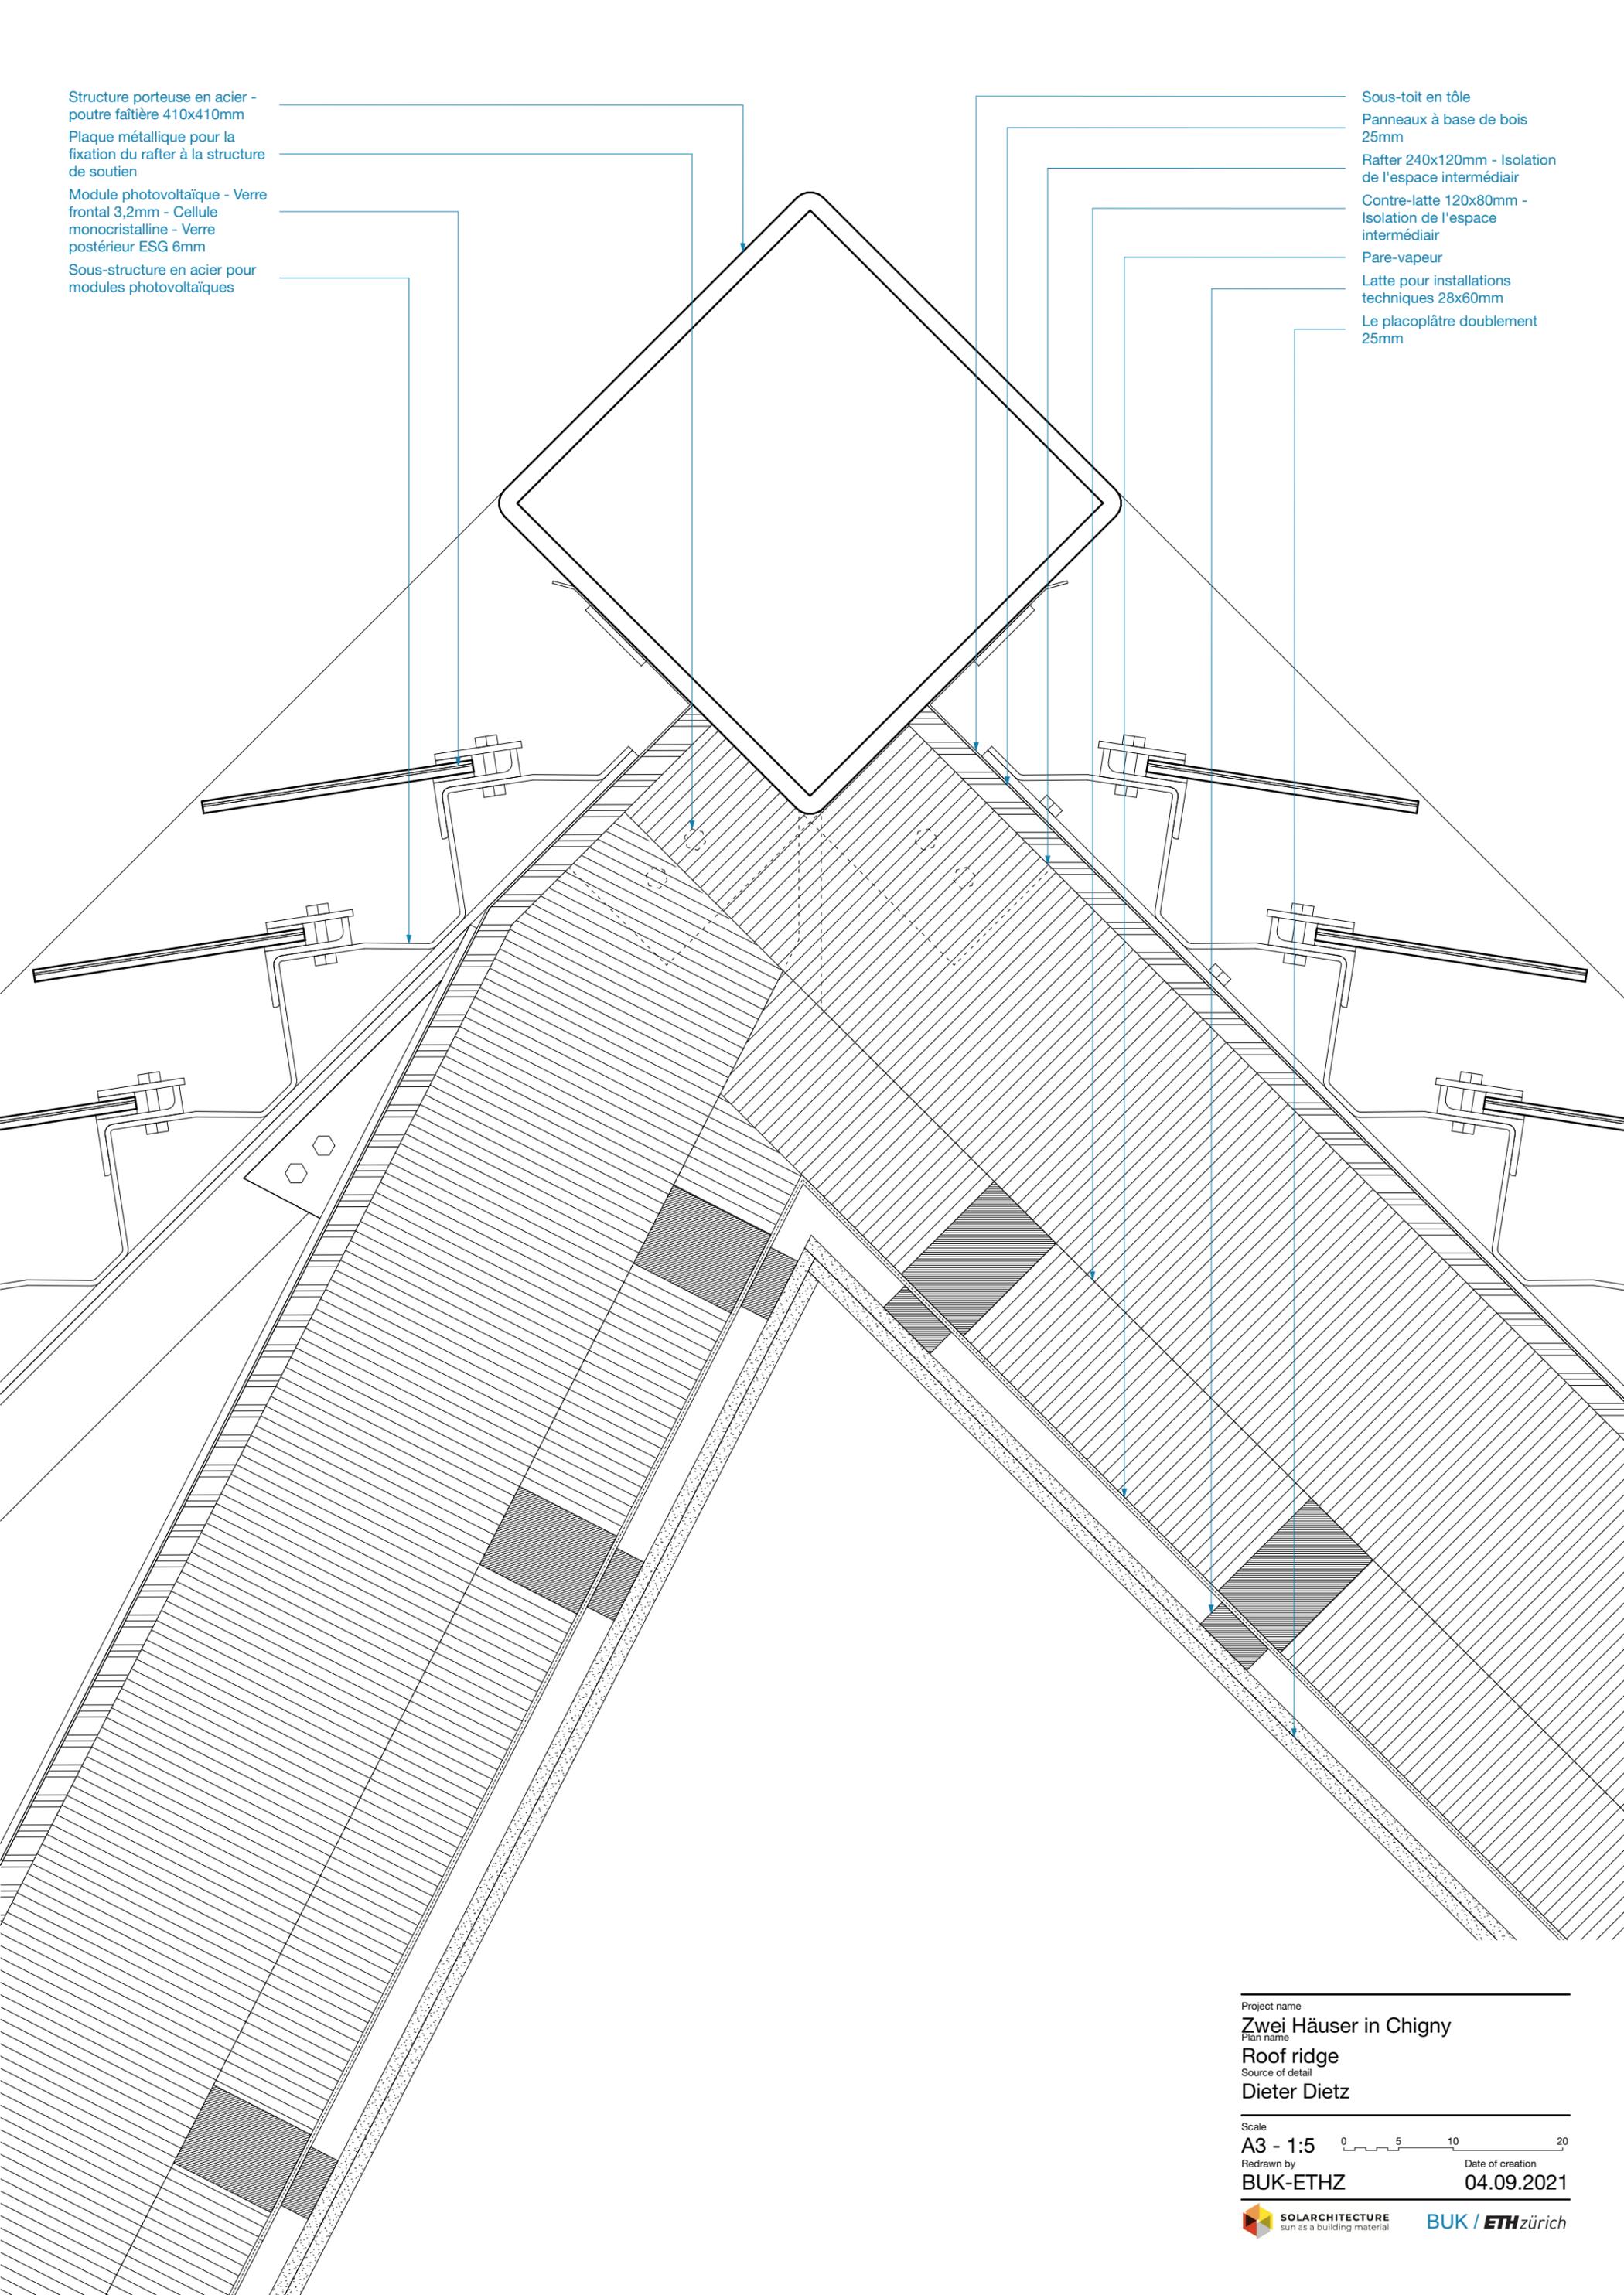

Project name  
**Zwei Häuser in Chigny**  
Plan name  
**Roof ridge**  
Source of detail  
**Dieter Dietz**

Scale  
**A3 - 1:5** 0 5 10 20  
Redrawn by  
**BUK-ETHZ** Date of creation  
**04.09.2021**