


PV-Modul - Frontglas 3,2mm -  
Monokristallzelle - Rückglas  
ESG 6mm  
Unterkonstruktion aus Stahl für  
PV-Modul  
Geschupptes Blechunterdach  
Verlegeunterlage -  
Holzwerkstoffplatten 25mm  
Dachsparren 240x120mm  
Zwischenraum ausgedämmt  
Konterlattung 120x80mm  
Zwischenraum ausgedämmt  
Dampfbremse  
Lattung für Installationsraum  
28x60mm  
Gipskartonplatte 2-Fach  
beplankt 25mm

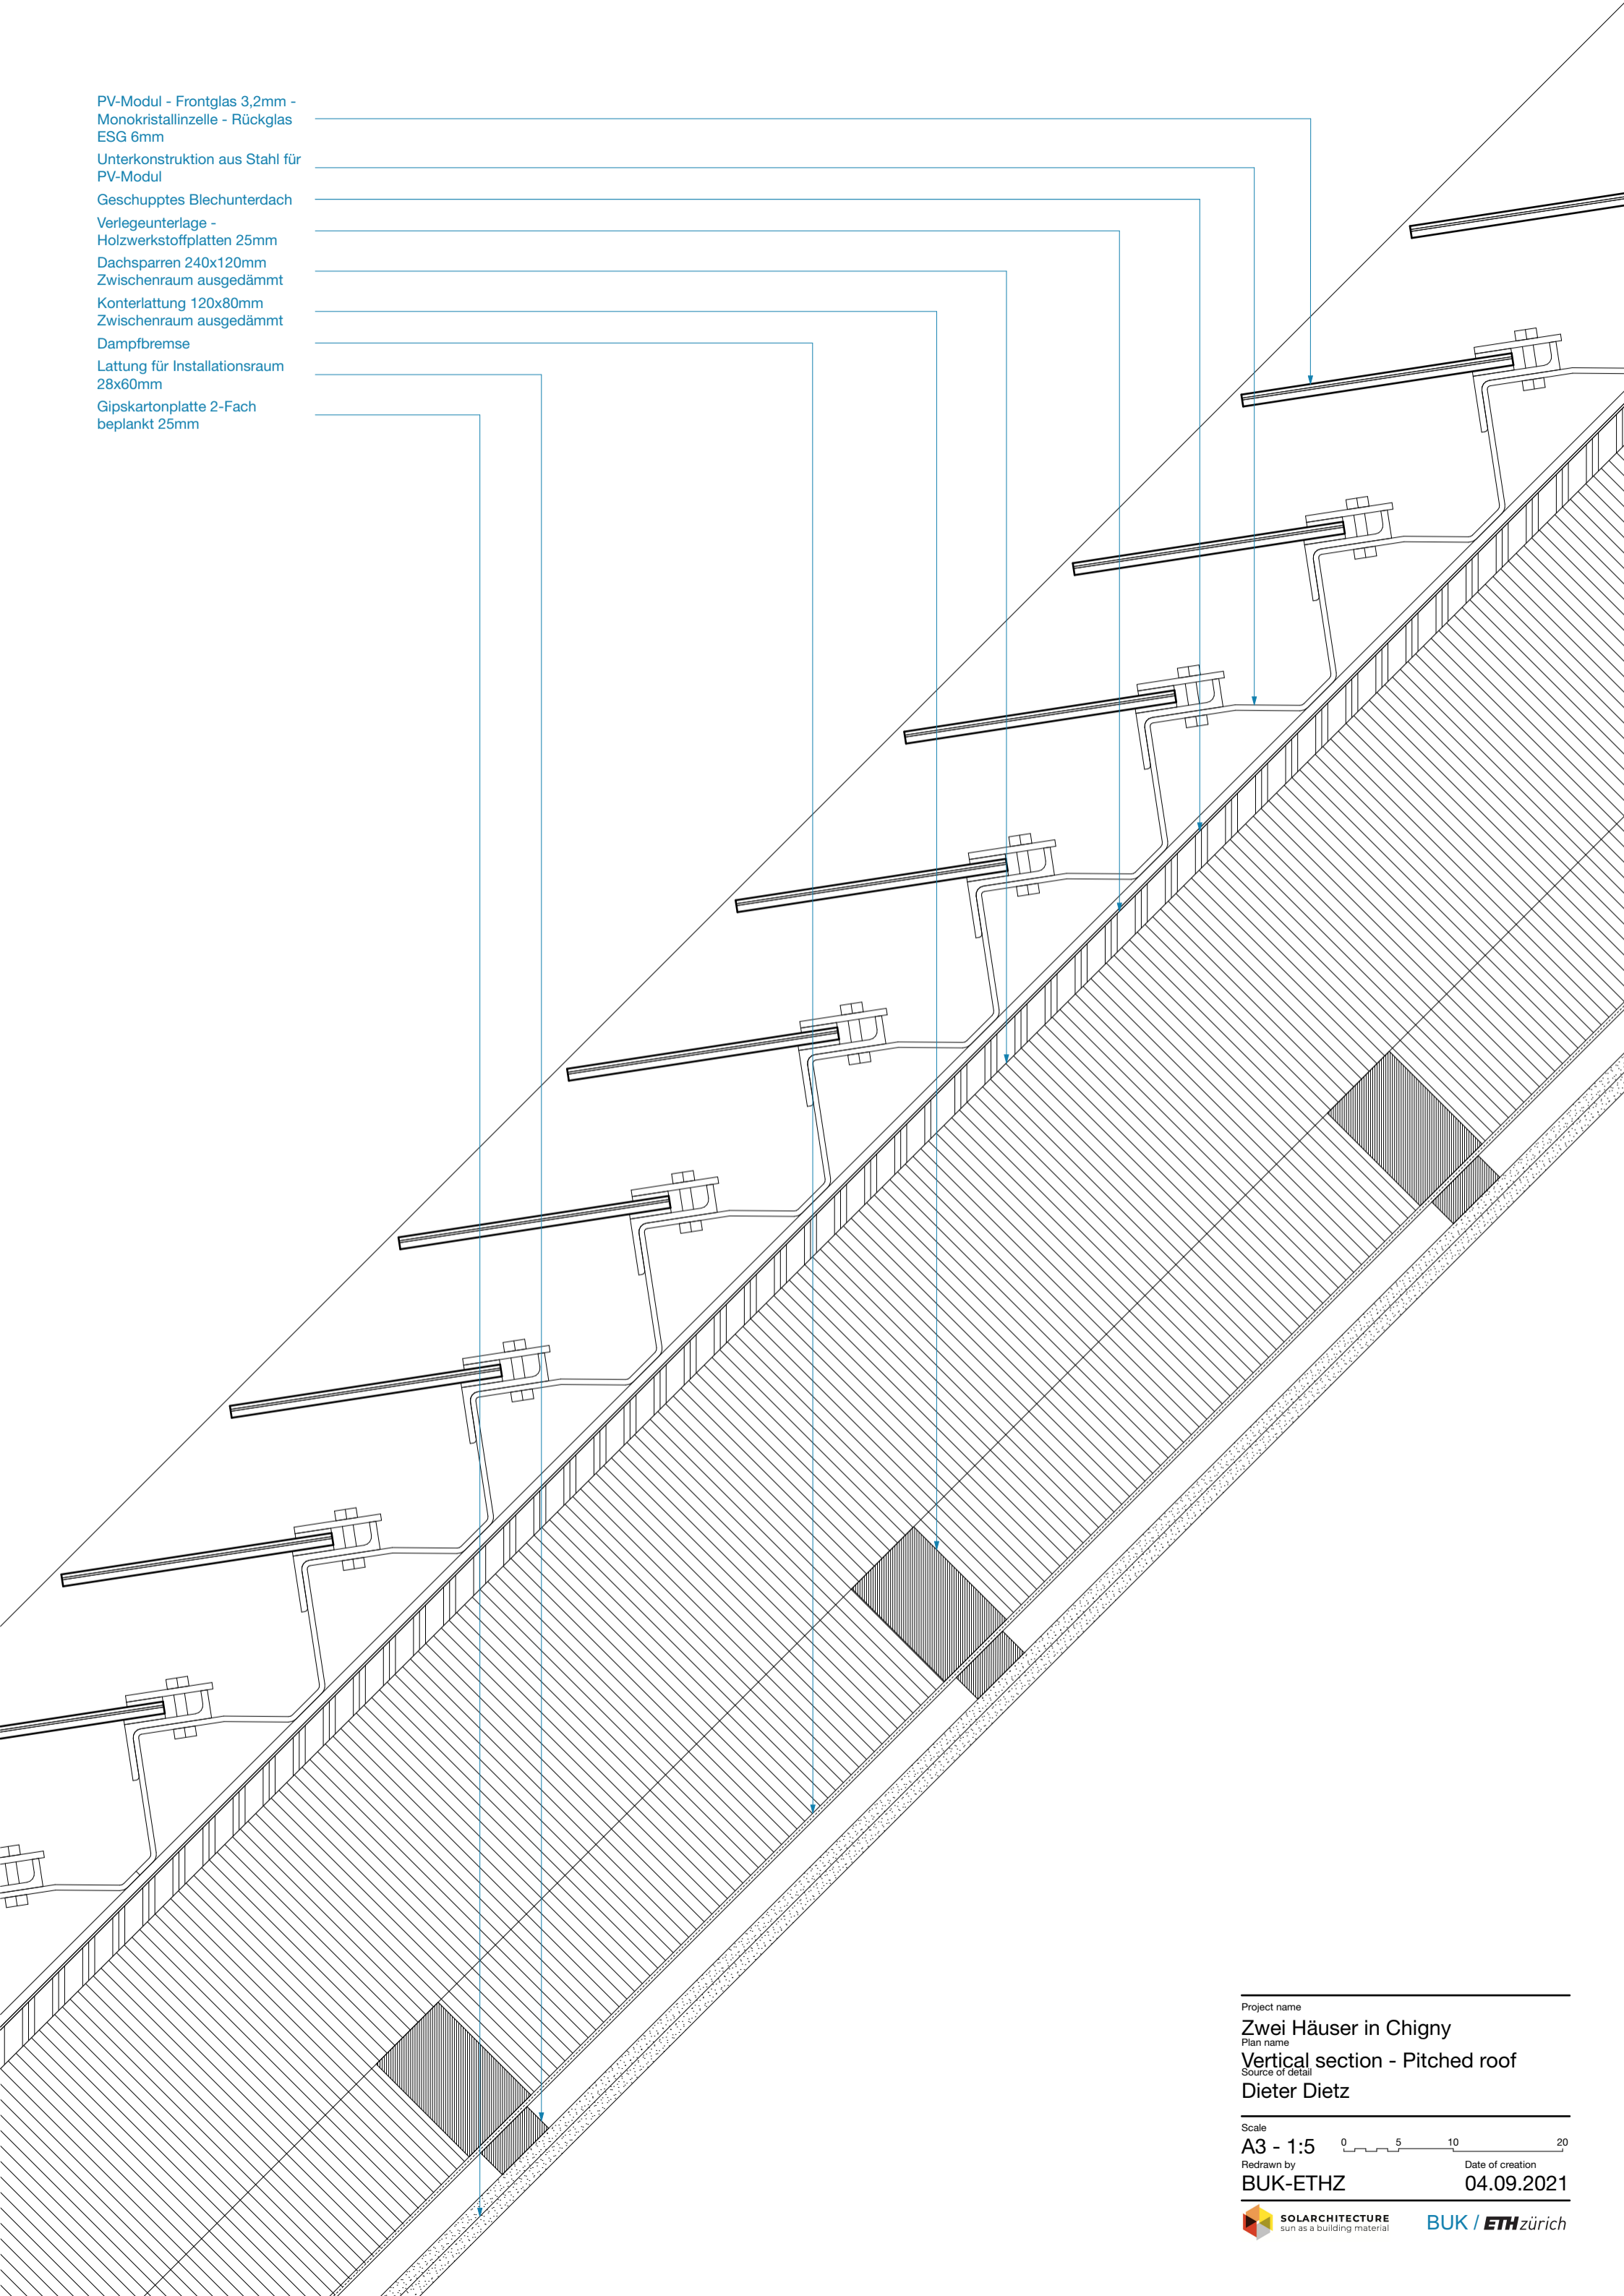

Project name  
**Zwei Häuser in Chigny**  
Plan name  
**Vertical section - Pitched roof**  
Source of detail  
**Dieter Dietz**

Scale  
**A3 - 1:5** 0 5 10 20  
Redrawn by  
**BUK-ETHZ** Date of creation  
**04.09.2021**