


Modulo fotovoltaico - Vetro
 anteriore 3,2mm - Cella
 monocristallina - Vetro
 posteriore ESG 6mm
 Sottostruttura in acciaio per i
 moduli fotovoltaici
 Sottotetto in lamiera
 Pannelli a base di legno 25mm
 Puntone principale
 240x120mm intercapedine
 isolata
 Controlistona 120x80mm
 intercapedine isolata
 Barriera al vapore
 Listello per l'intercapedine
 tecnica 28x60mm
 Pannello in fibre di gesso -
 doppio strato da 25mm

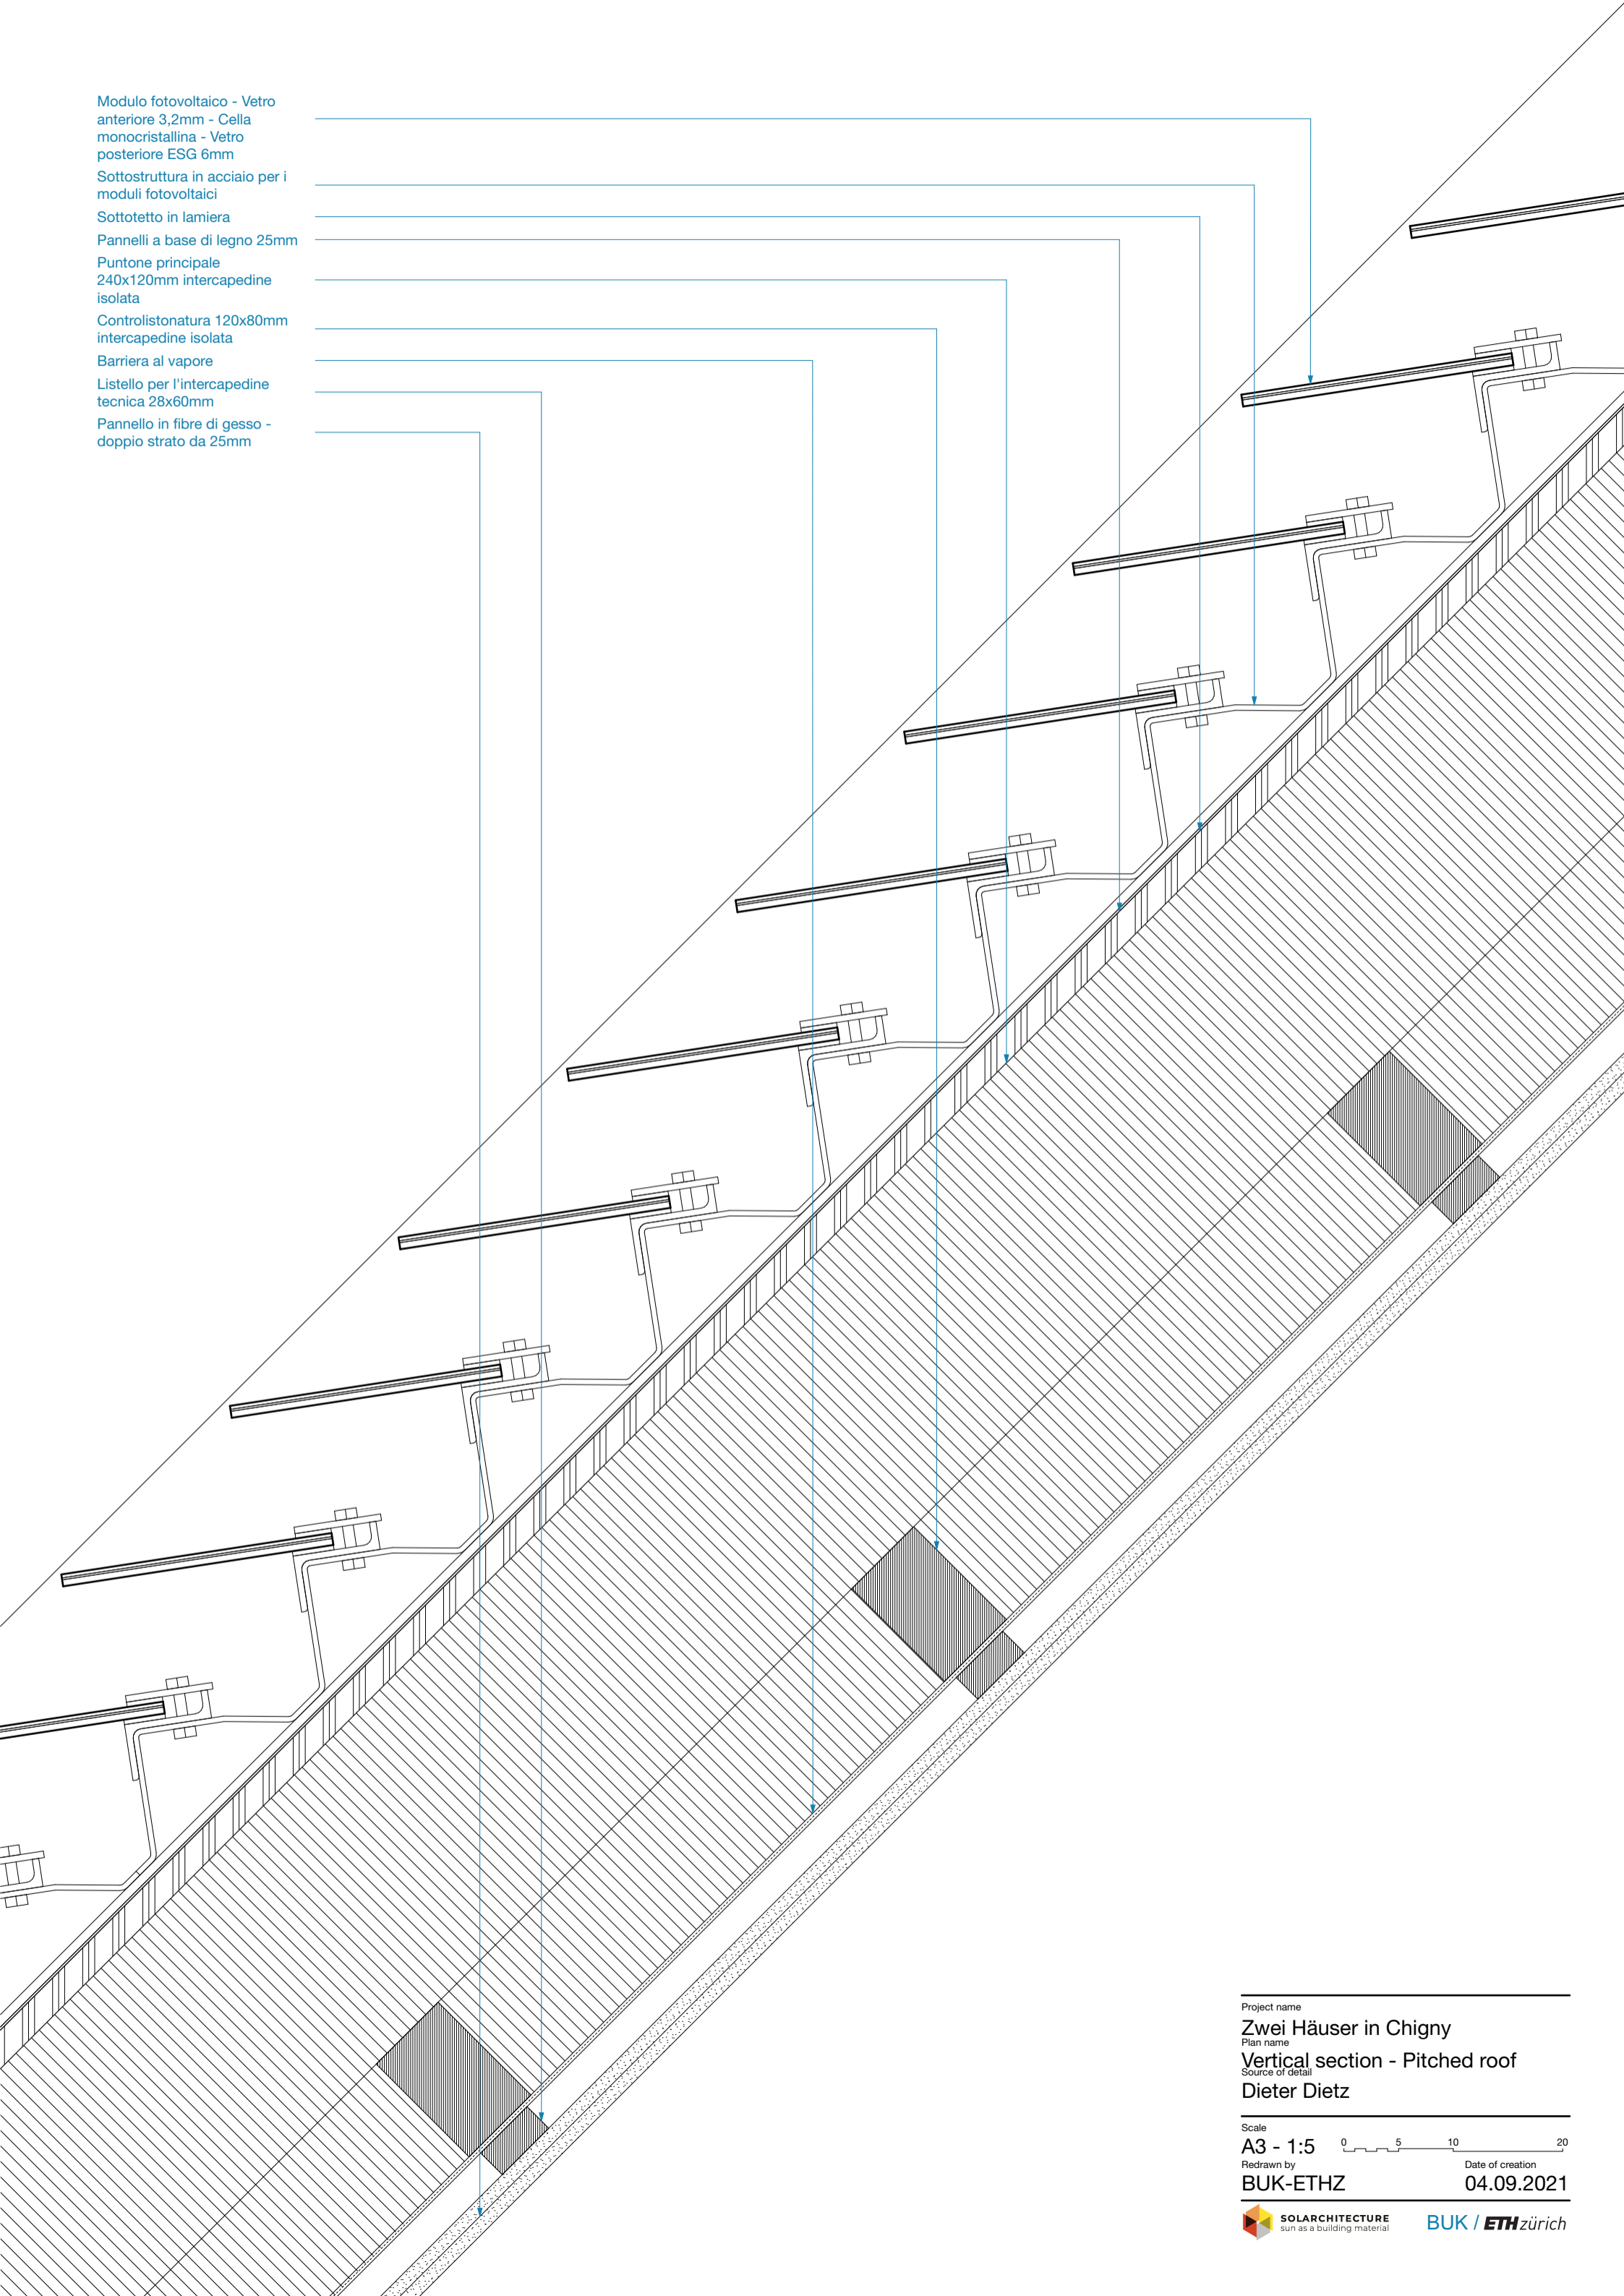

Project name
Zwei Häuser in Chigny
 Plan name
Vertical section - Pitched roof
 Source of detail
Dieter Dietz

Scale
A3 - 1:5 0 5 10 20
 Redrawn by
BUK-ETHZ Date of creation
04.09.2021