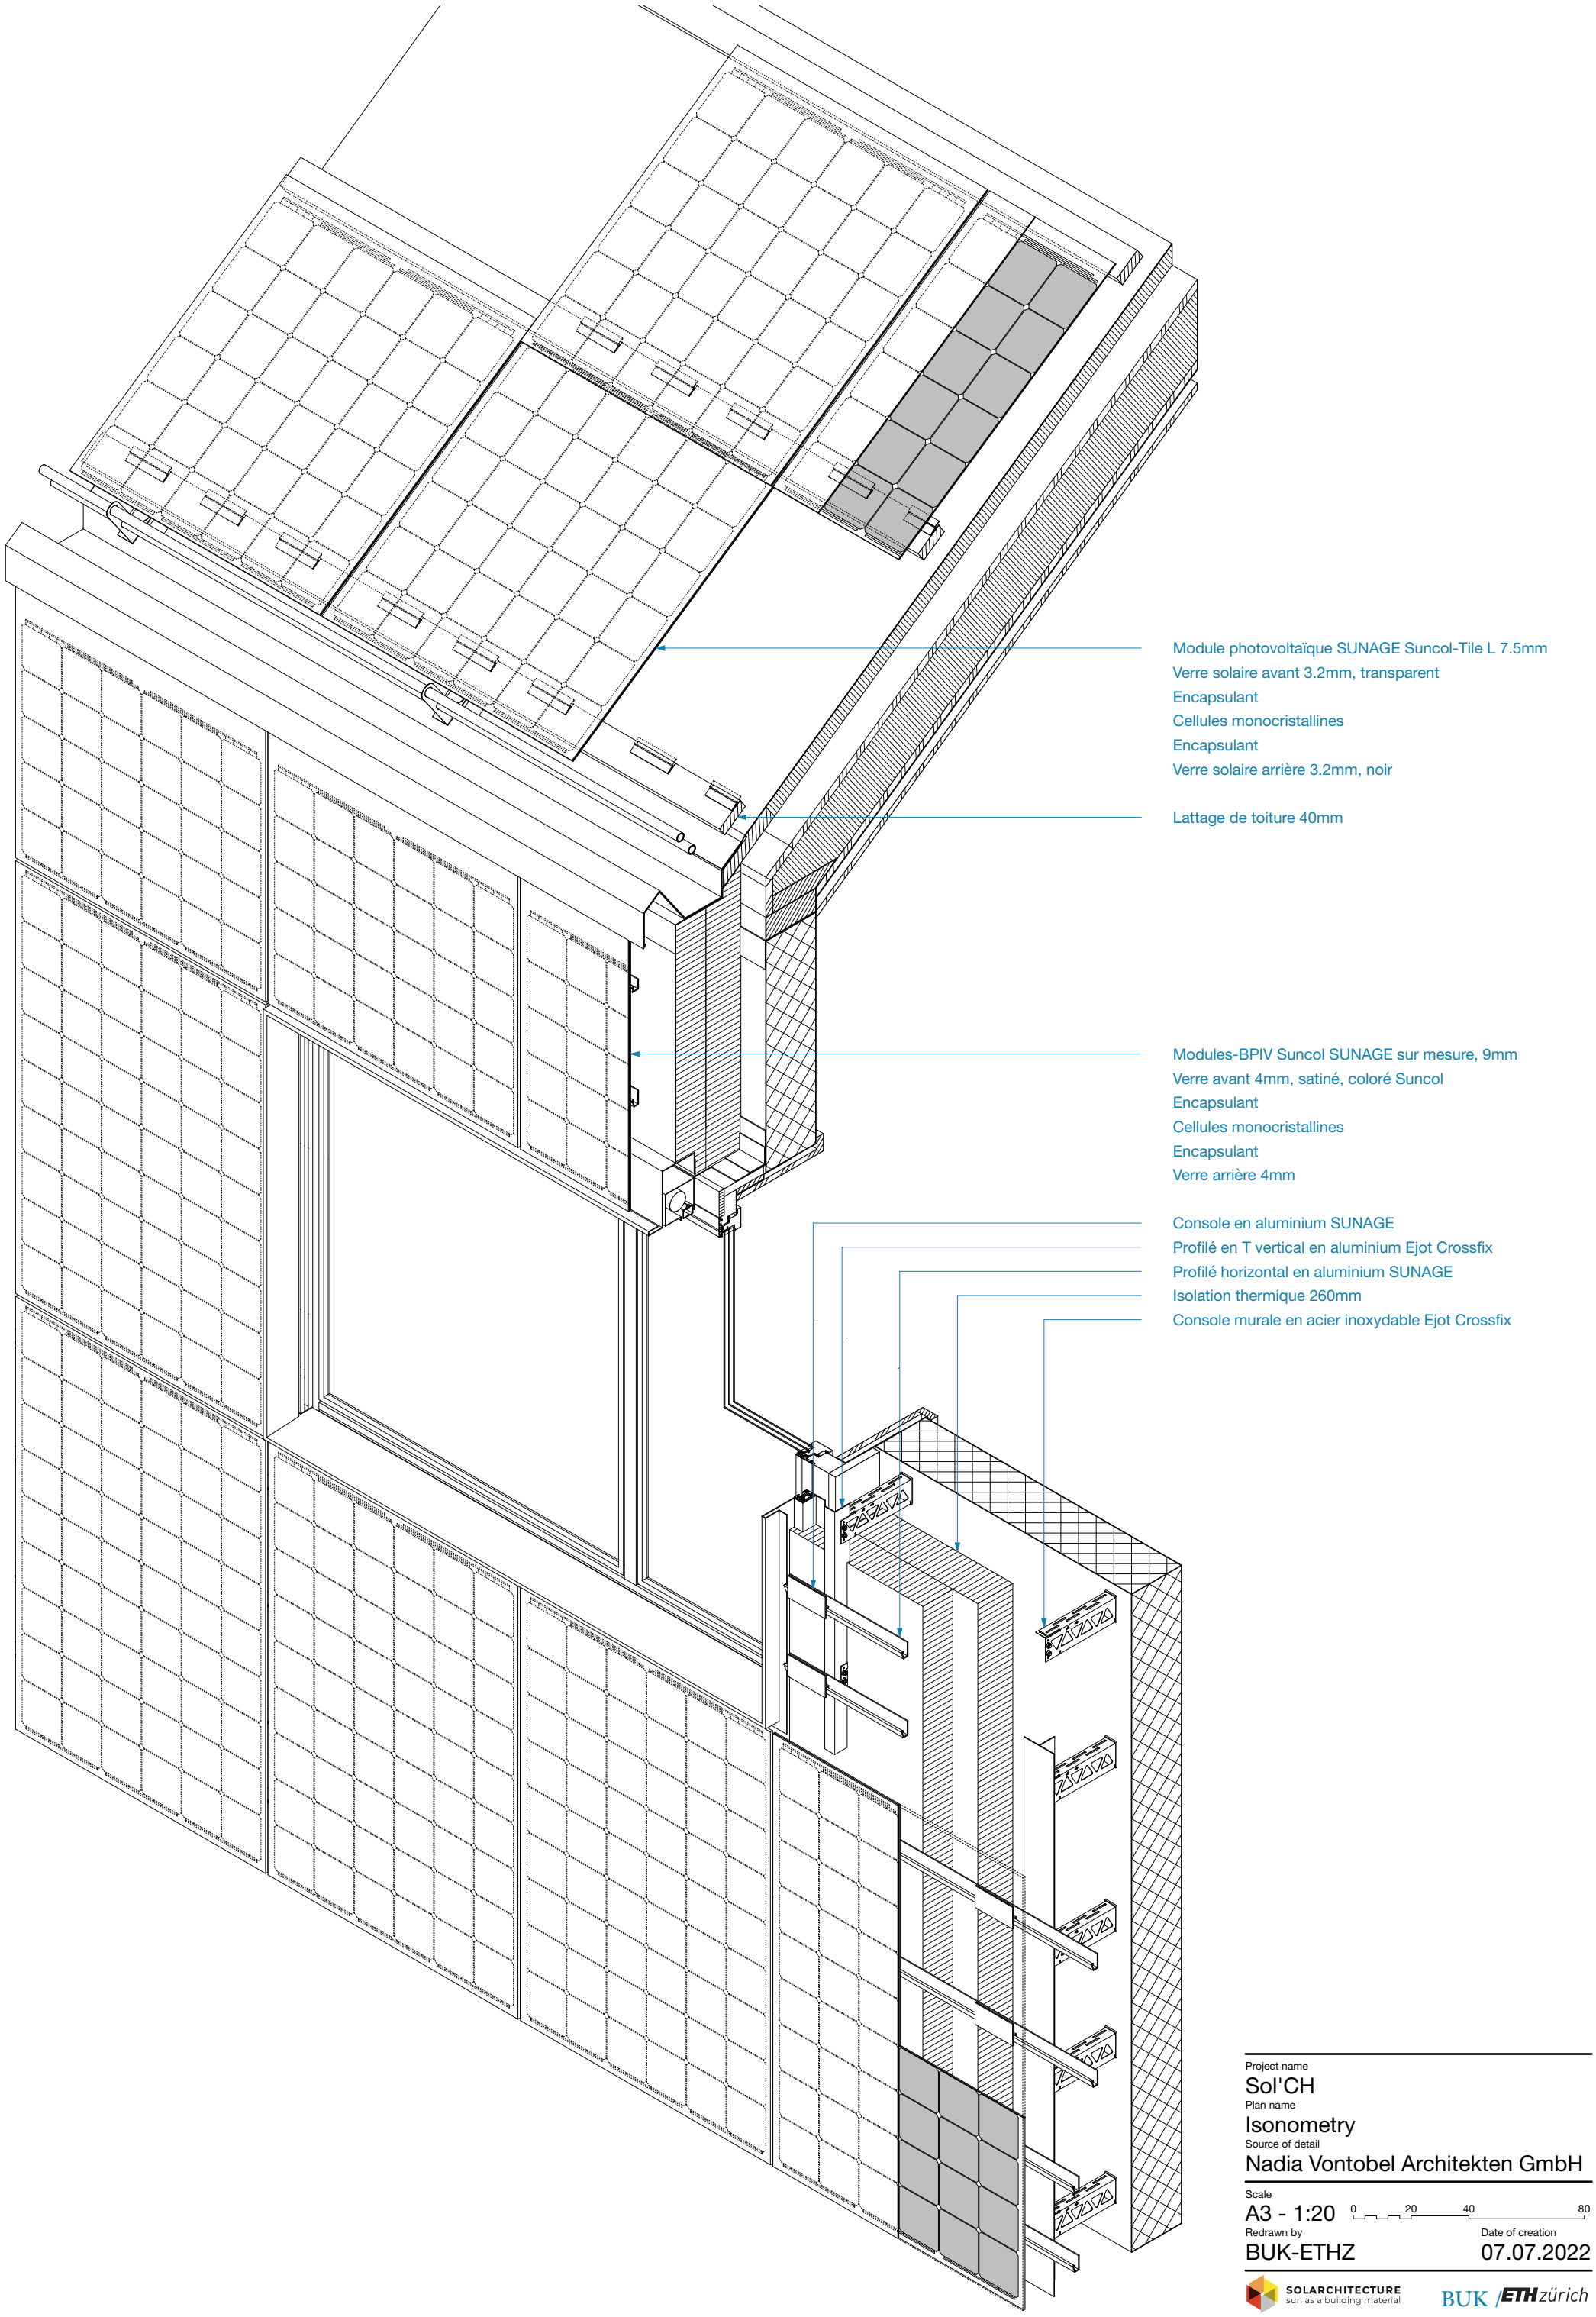

Module photovoltaïque SUNAGE Suncol-Tile L 7.5mm
Verre solaire avant 3.2mm, transparent
Encapsulant
Cellules monocristallines
Encapsulant
Verre solaire arrière 3.2mm, noir

Lattage de toiture 40mm

Modules-BPIV Suncol SUNAGE sur mesure, 9mm
Verre avant 4mm, satiné, coloré Suncol
Encapsulant
Cellules monocristallines
Encapsulant
Verre arrière 4mm

Console en aluminium SUNAGE
Profilé en T vertical en aluminium Ejot Crossfix
Profilé horizontal en aluminium SUNAGE
Isolation thermique 260mm
Console murale en acier inoxydable Ejot Crossfix

Project name
Sol'CH
Plan name
Isonometry
Source of detail
Nadia Vontobel Architekten GmbH
Scale
A3 - 1:20 0 20 40 80
Redrawn by
BUK-ETHZ
Date of creation
07.07.2022

SOLARCHITECTURE
sun as a building material

BUK /ETH zürich