


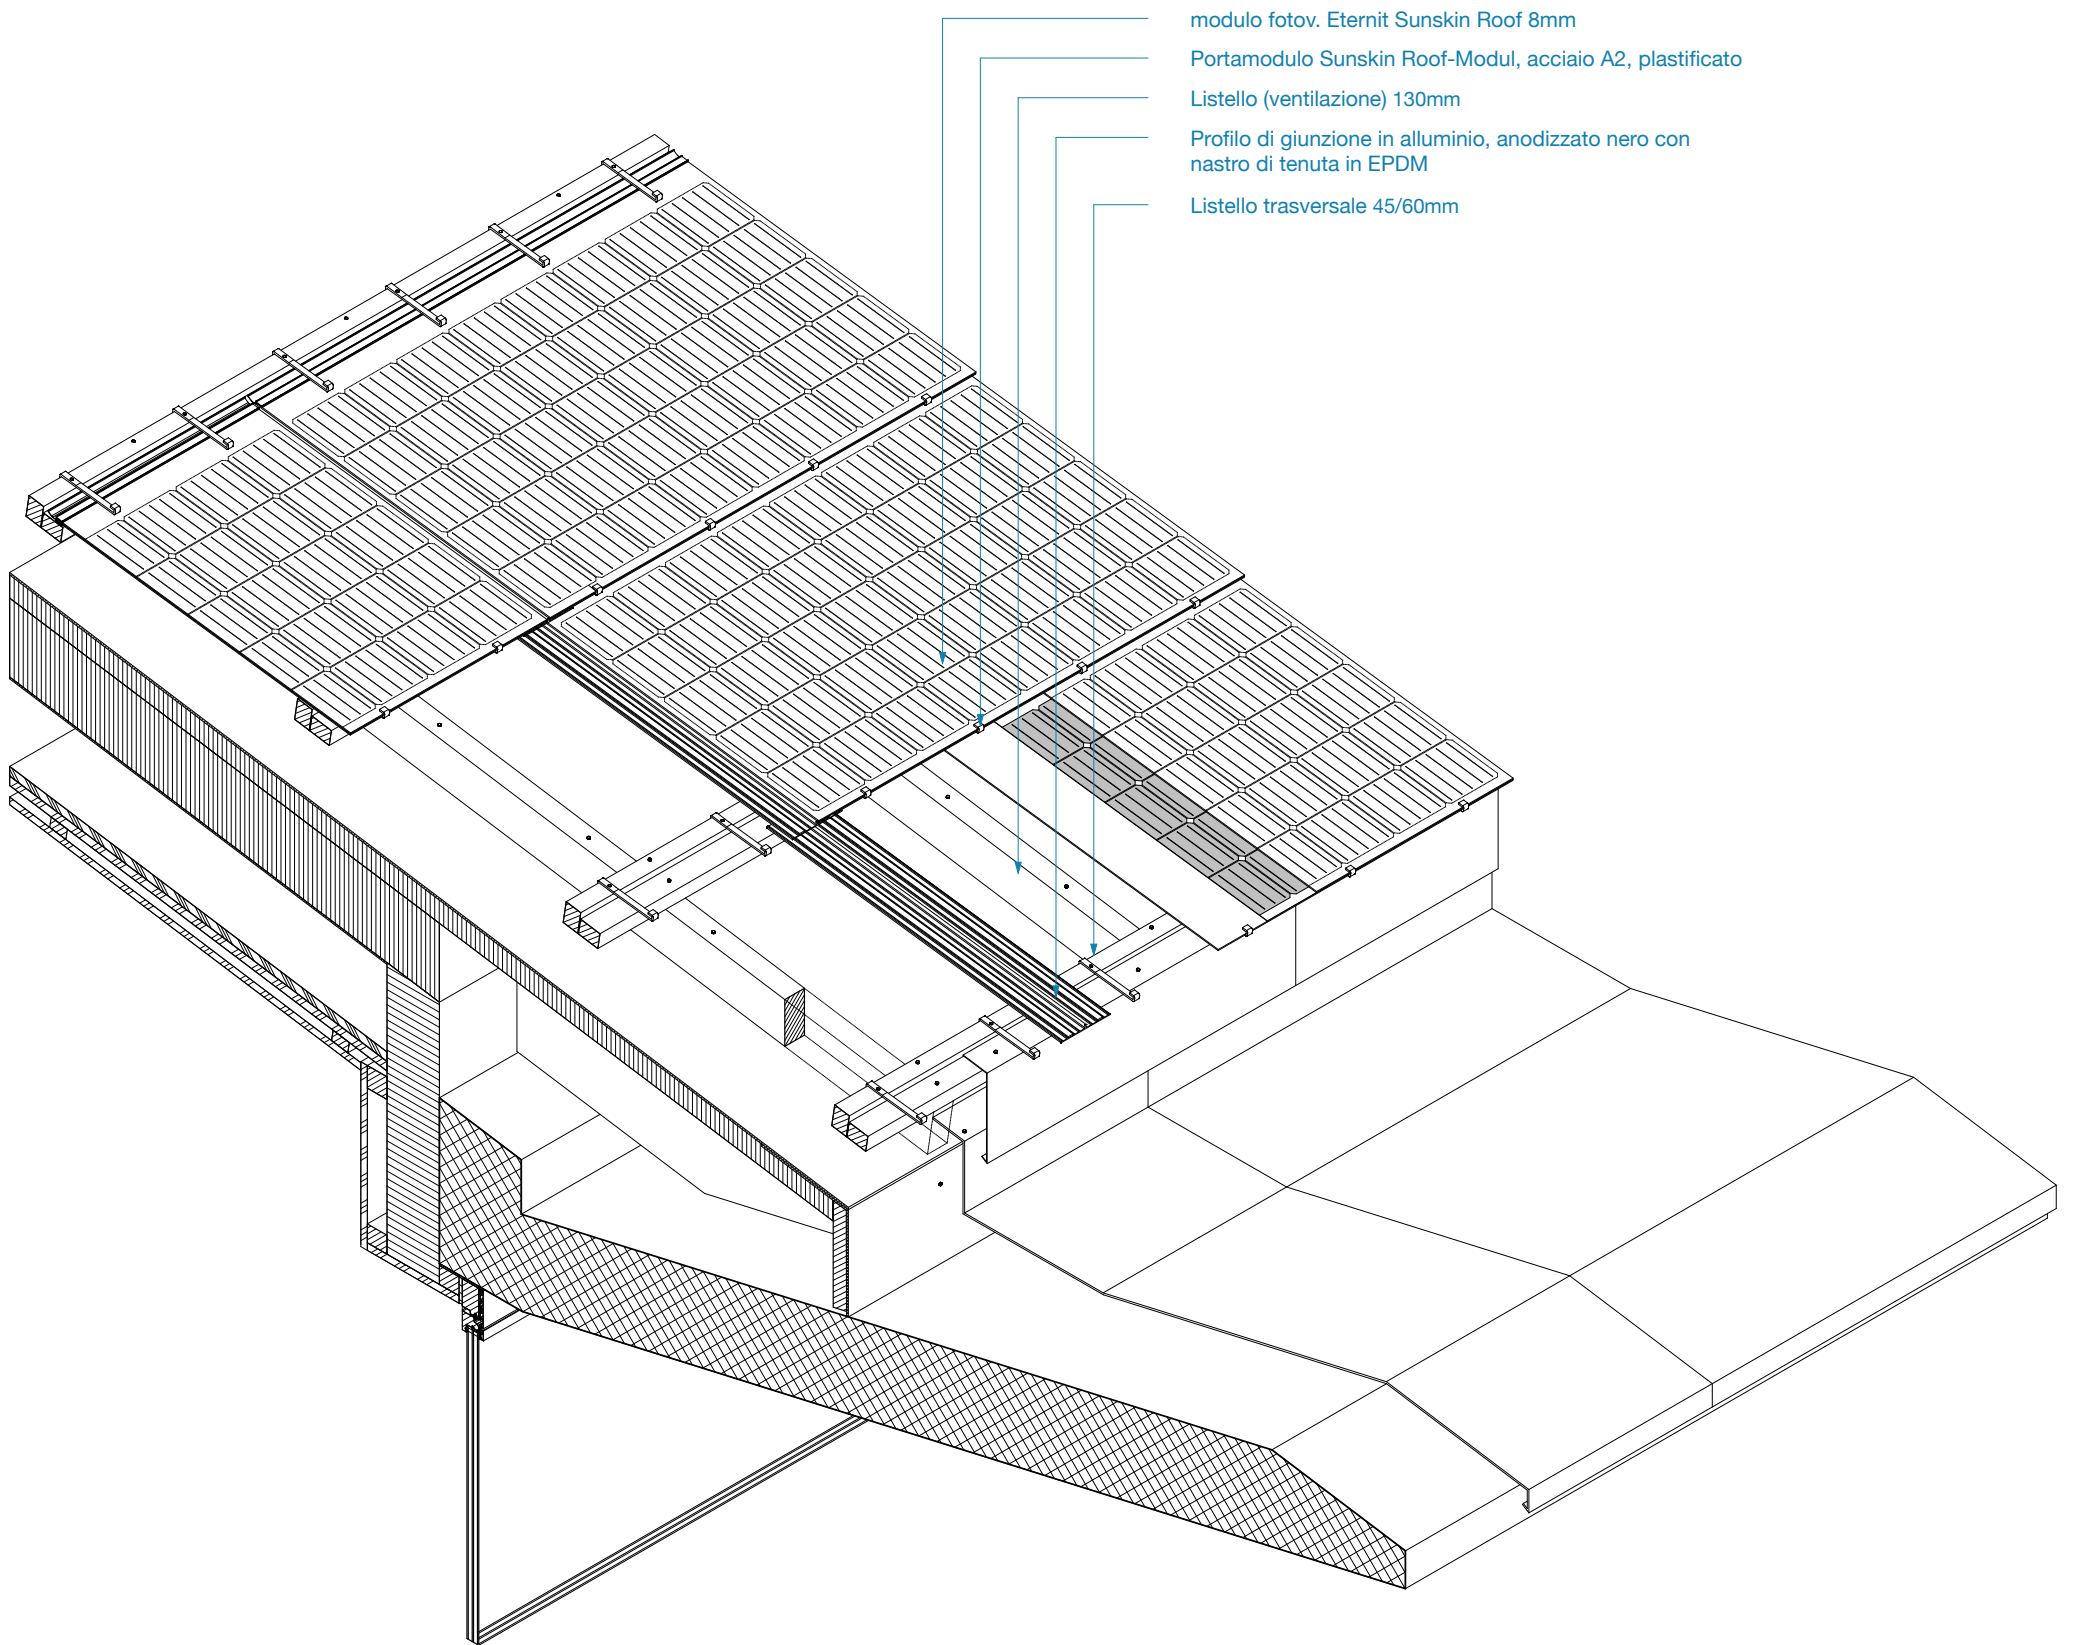

- modulo fotov. Eternit Sunskin Roof 8mm
- Portamodulo Sunskin Roof-Modul, acciaio A2, plastificato
- Listello (ventilazione) 130mm
- Profilo di giunzione in alluminio, anodizzato nero con nastro di tenuta in EPDM
- Listello trasversale 45/60mm